

POLITECNICO DI MILANO
SCUOLA DEL DESIGN
C.L. DESIGN DEGLI INTERNI

MO-D_3
CAMERA

CORSO:
**STRUMENTI E METODI
DEL PROGETTO**

DOCENTE:

MARCO FERRARA

STUDENTI: **ALESSIA TORTOIOLI**

OGGETTO:

PROPOSTA DI ARREDO CAMERA

NOTE:



NOME FILE:
MO-D_3CAMERA.dwg

VERS	DATA
A	12/06/2017
TAVOLA NO.:	000 DI 999

A401

DATA:	12/06/2017	SCALA:	1:20
REV:	A	FORMATO:	A1

DIRECTORY: \USERS\ALESSIA TORTOIOLI\DESK\TDIPMO_D_3_CAMERA\MO_D_3_CAMERA\MO_D_3_CAMERA.dwg | PLOTTED ON: 6/10/2017 1:08:19 AM | BY: USER: ALESSIA TORTOIOLI

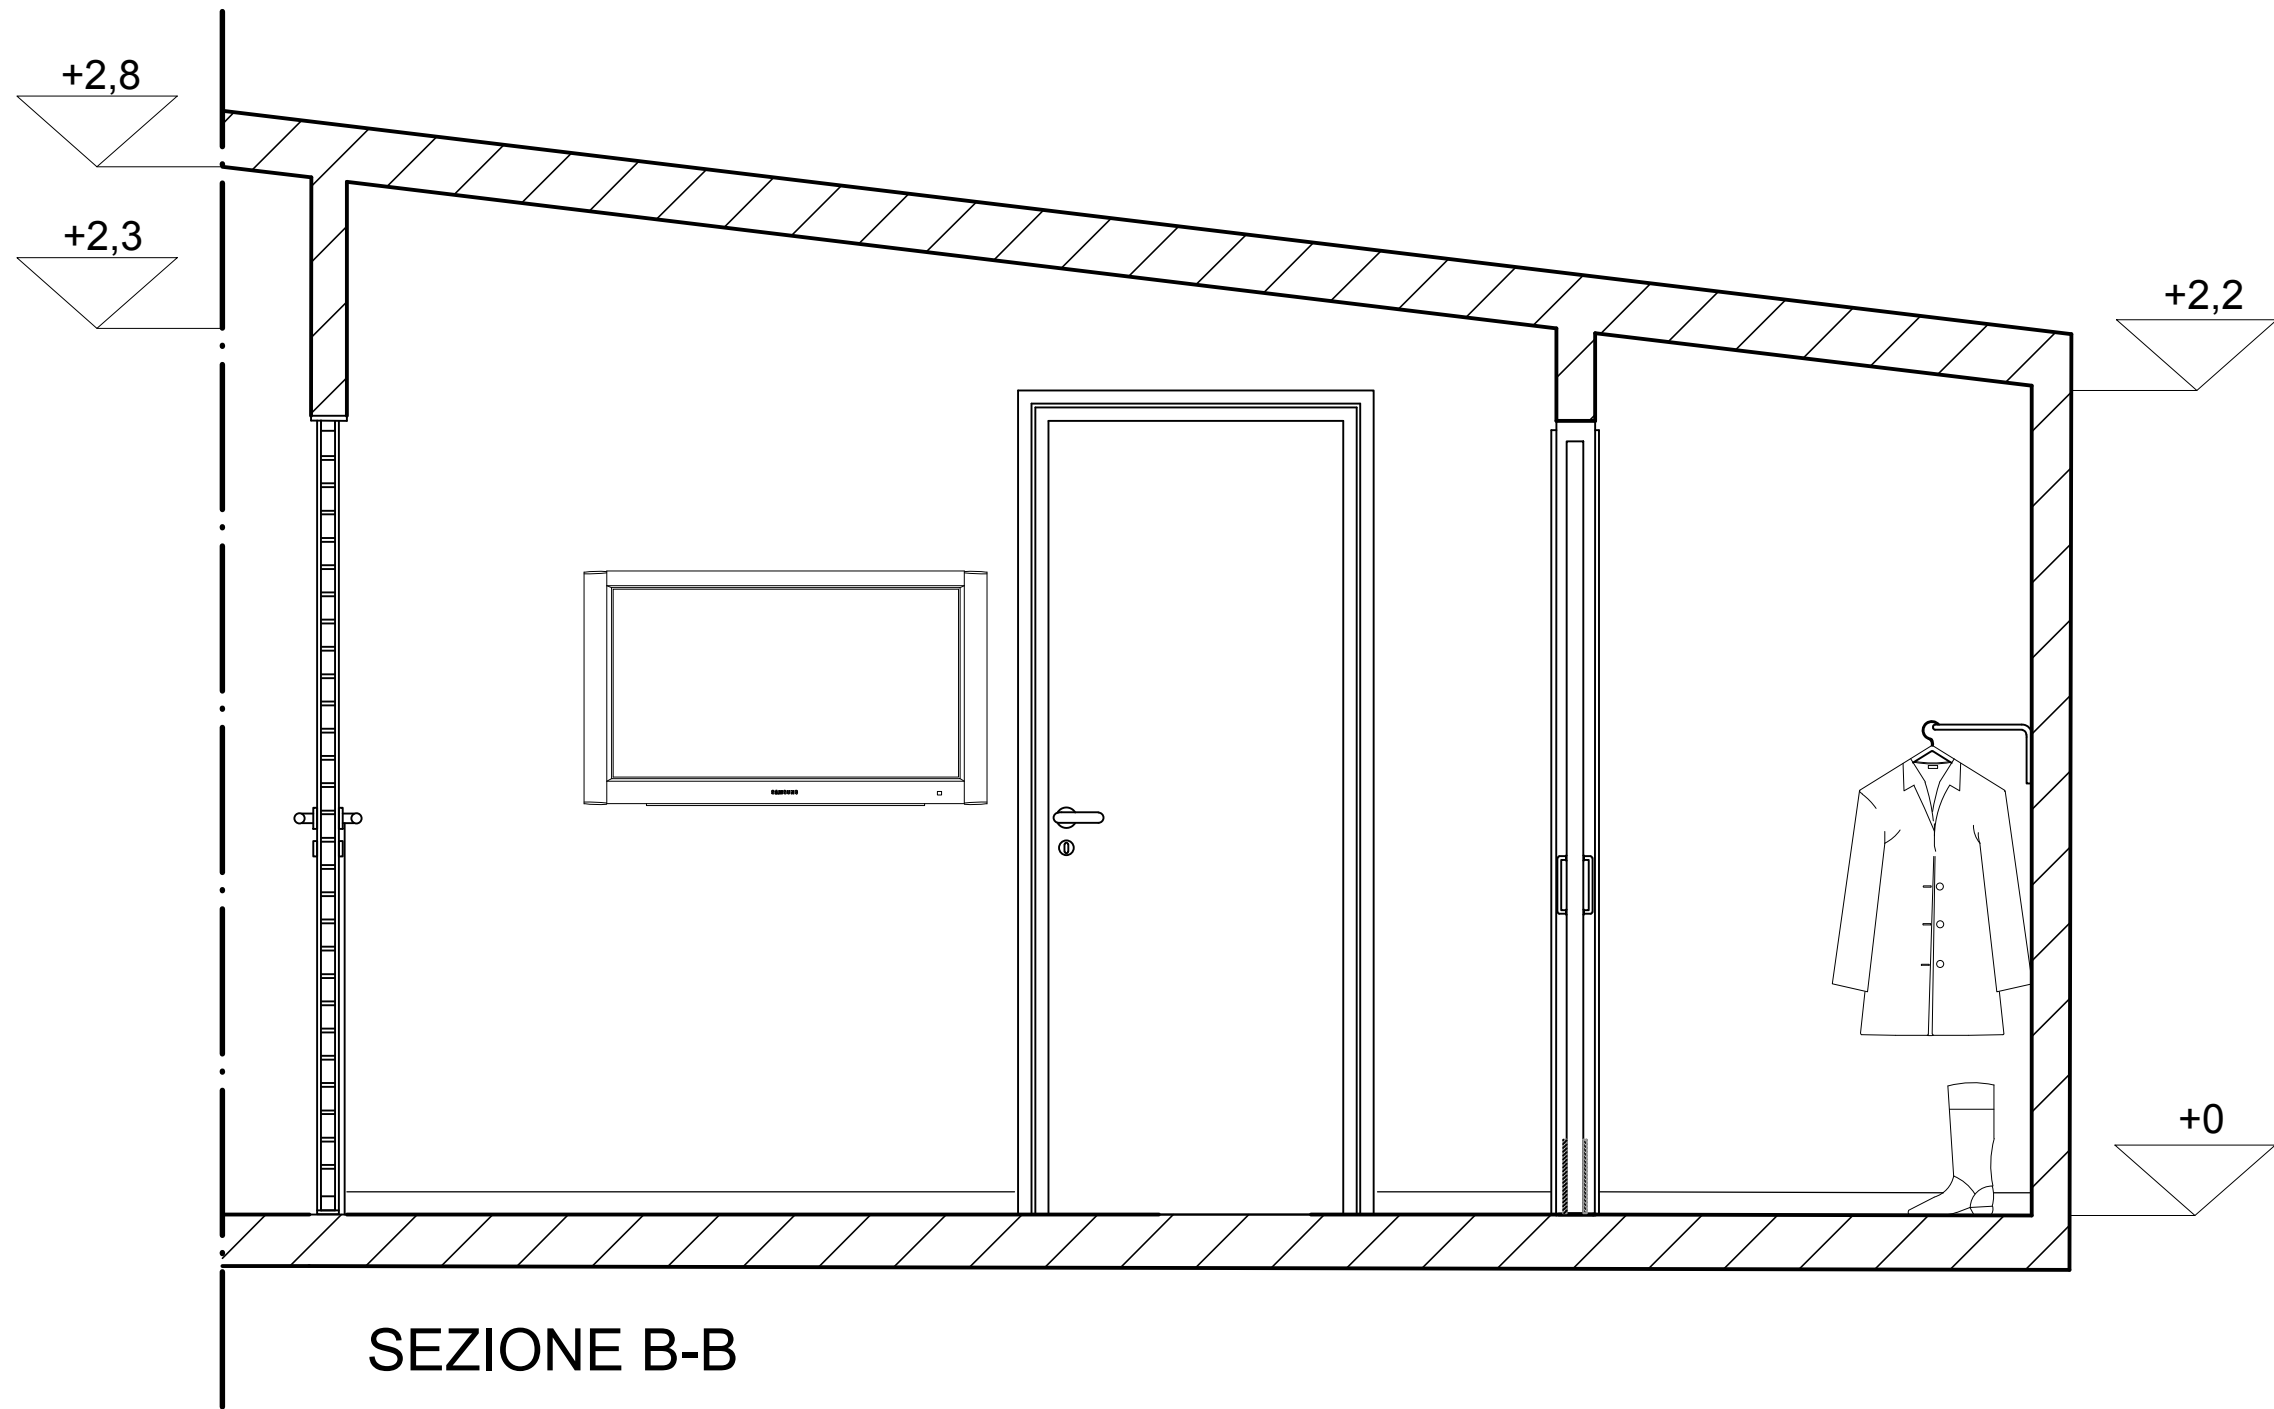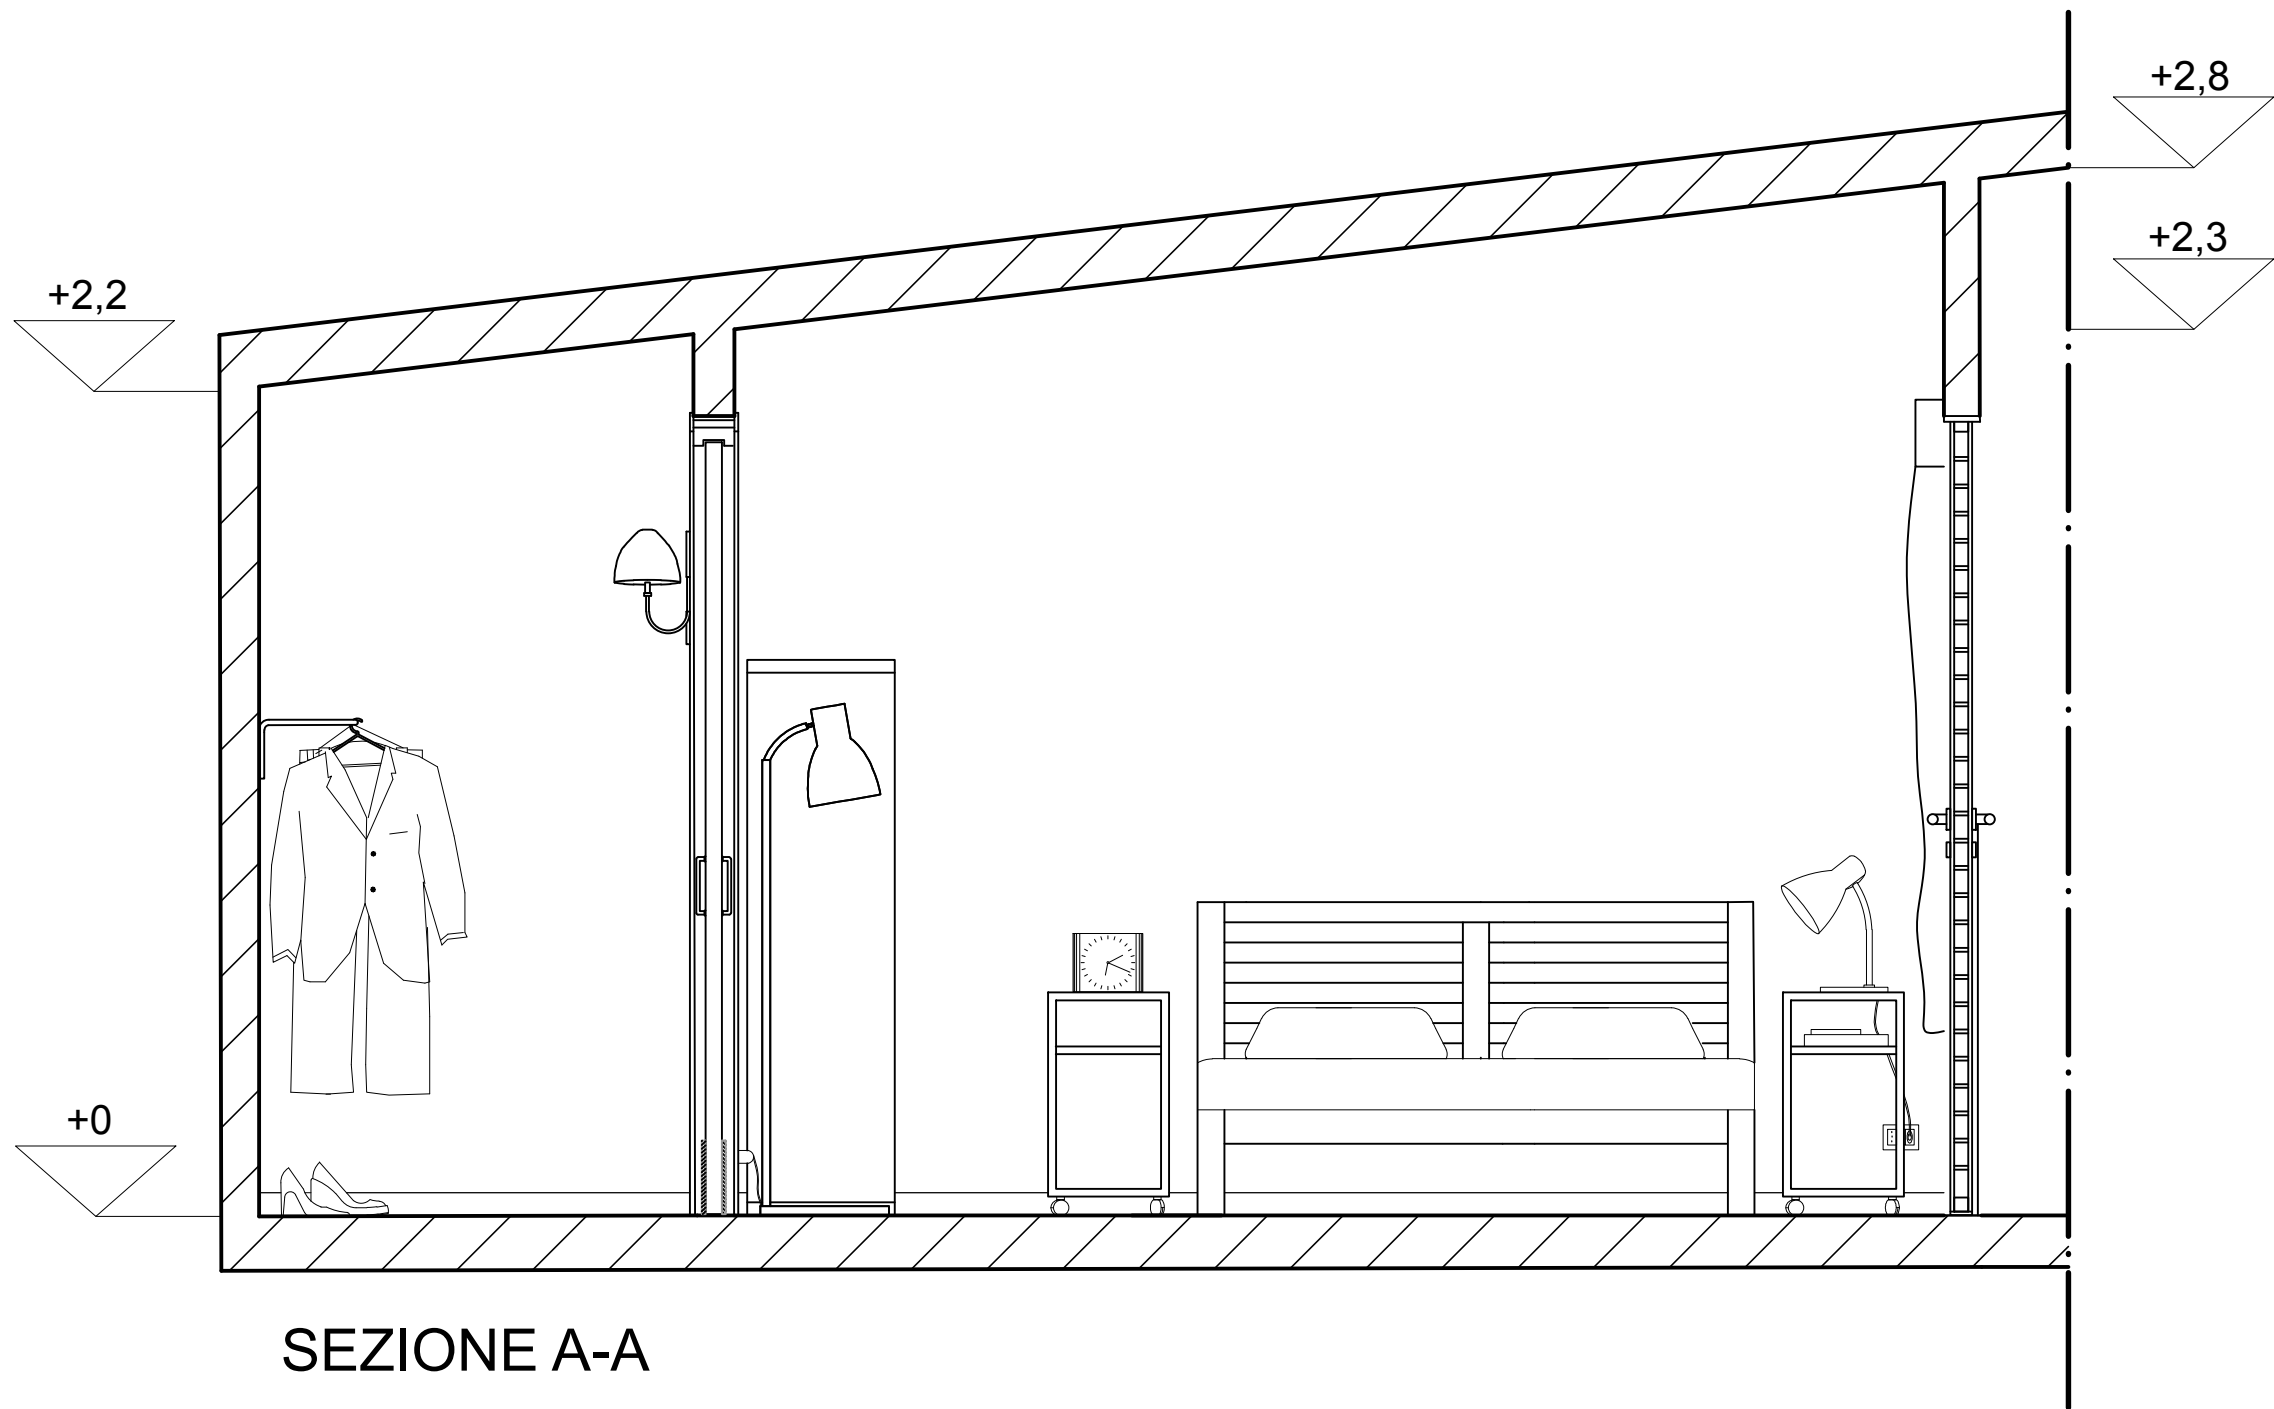

POLITECNICO DI MILANO
 SCUOLA DEL DESIGN
 C.L. DESIGN DEGLI INTERNI
 PROGETTO

MO-D_3
 CAMERA

CORSO:
 STRUMENTI E METODI
 DEL PROGETTO

DOCENTE:
 MARCO FERRARA

STUDENTI:
 ALESSIA
 TORTOIOLI

OGGETTO:
 PROPOSTA DI ARREDO CAMERA

NOTE:

NOME FILE:
 MO-D_3CAMERA.dwg

VERS DATA


A 12/06/2017

TAVOLANO: 000 DI 999


A402

DATA: 12/06/2017 SCALA: 1:20
 REV: A FORMATO: A1

DIRECTORY: /USERS/ALESSIA/TORTOOLI/DESK/PLAYOUT/DWG/ PLOTTED ON: 6/12/2017 12:28:37 AM | BY: USER: ALESSIA TORTOOLI

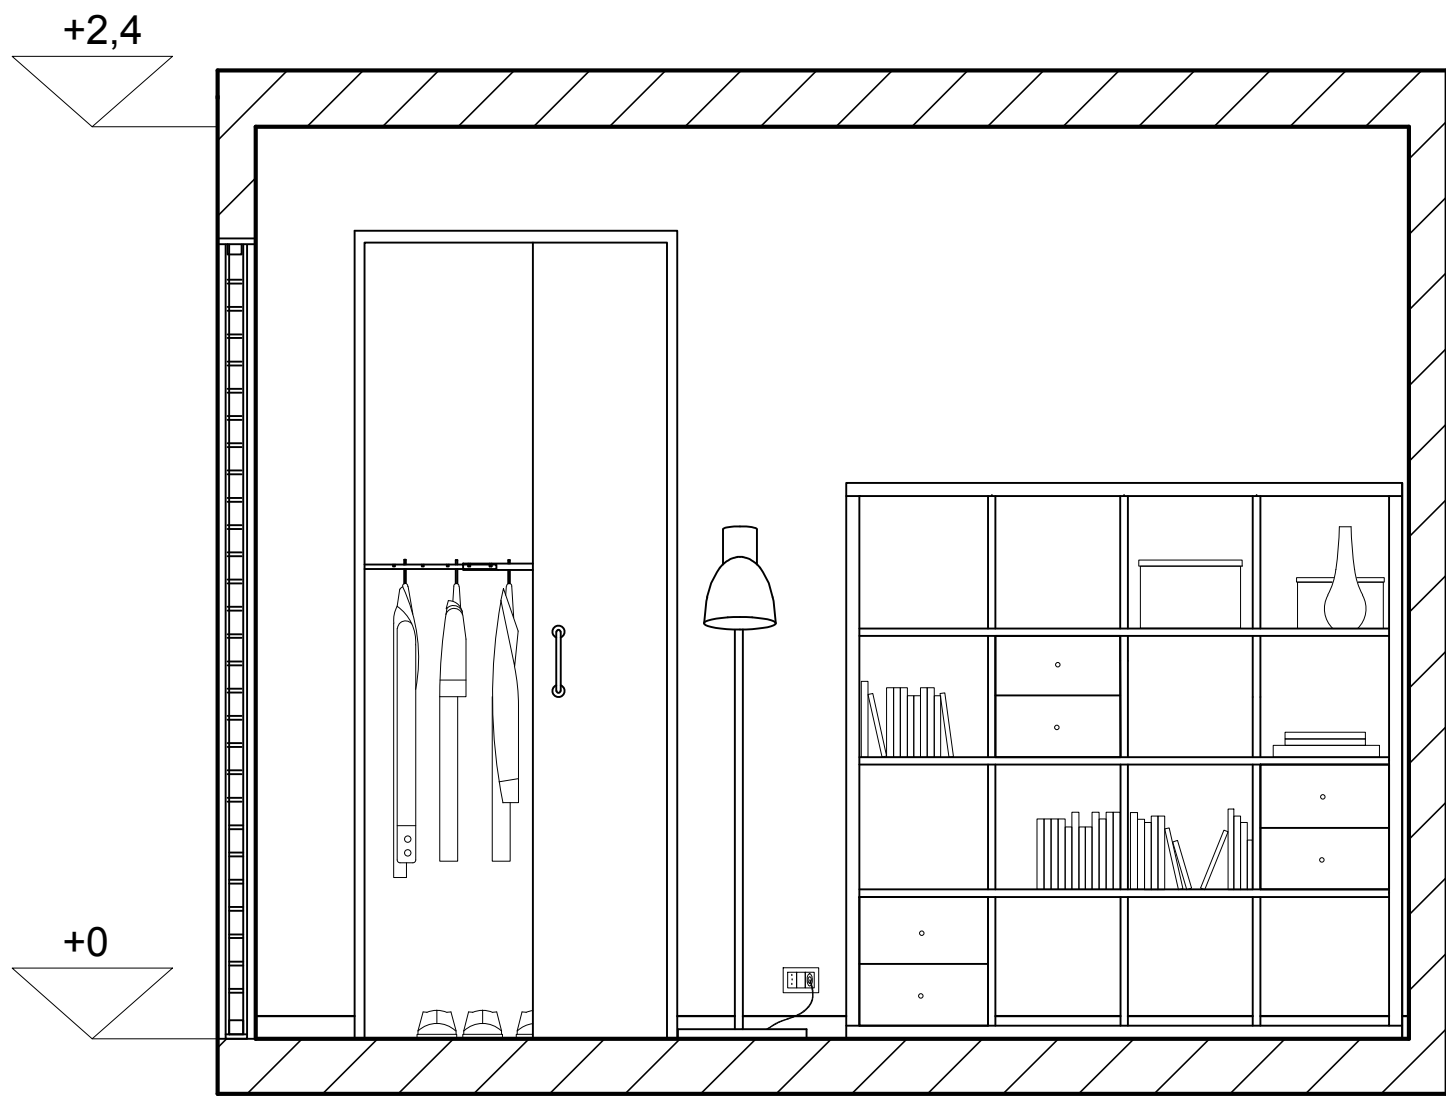

SEZIONE C-C

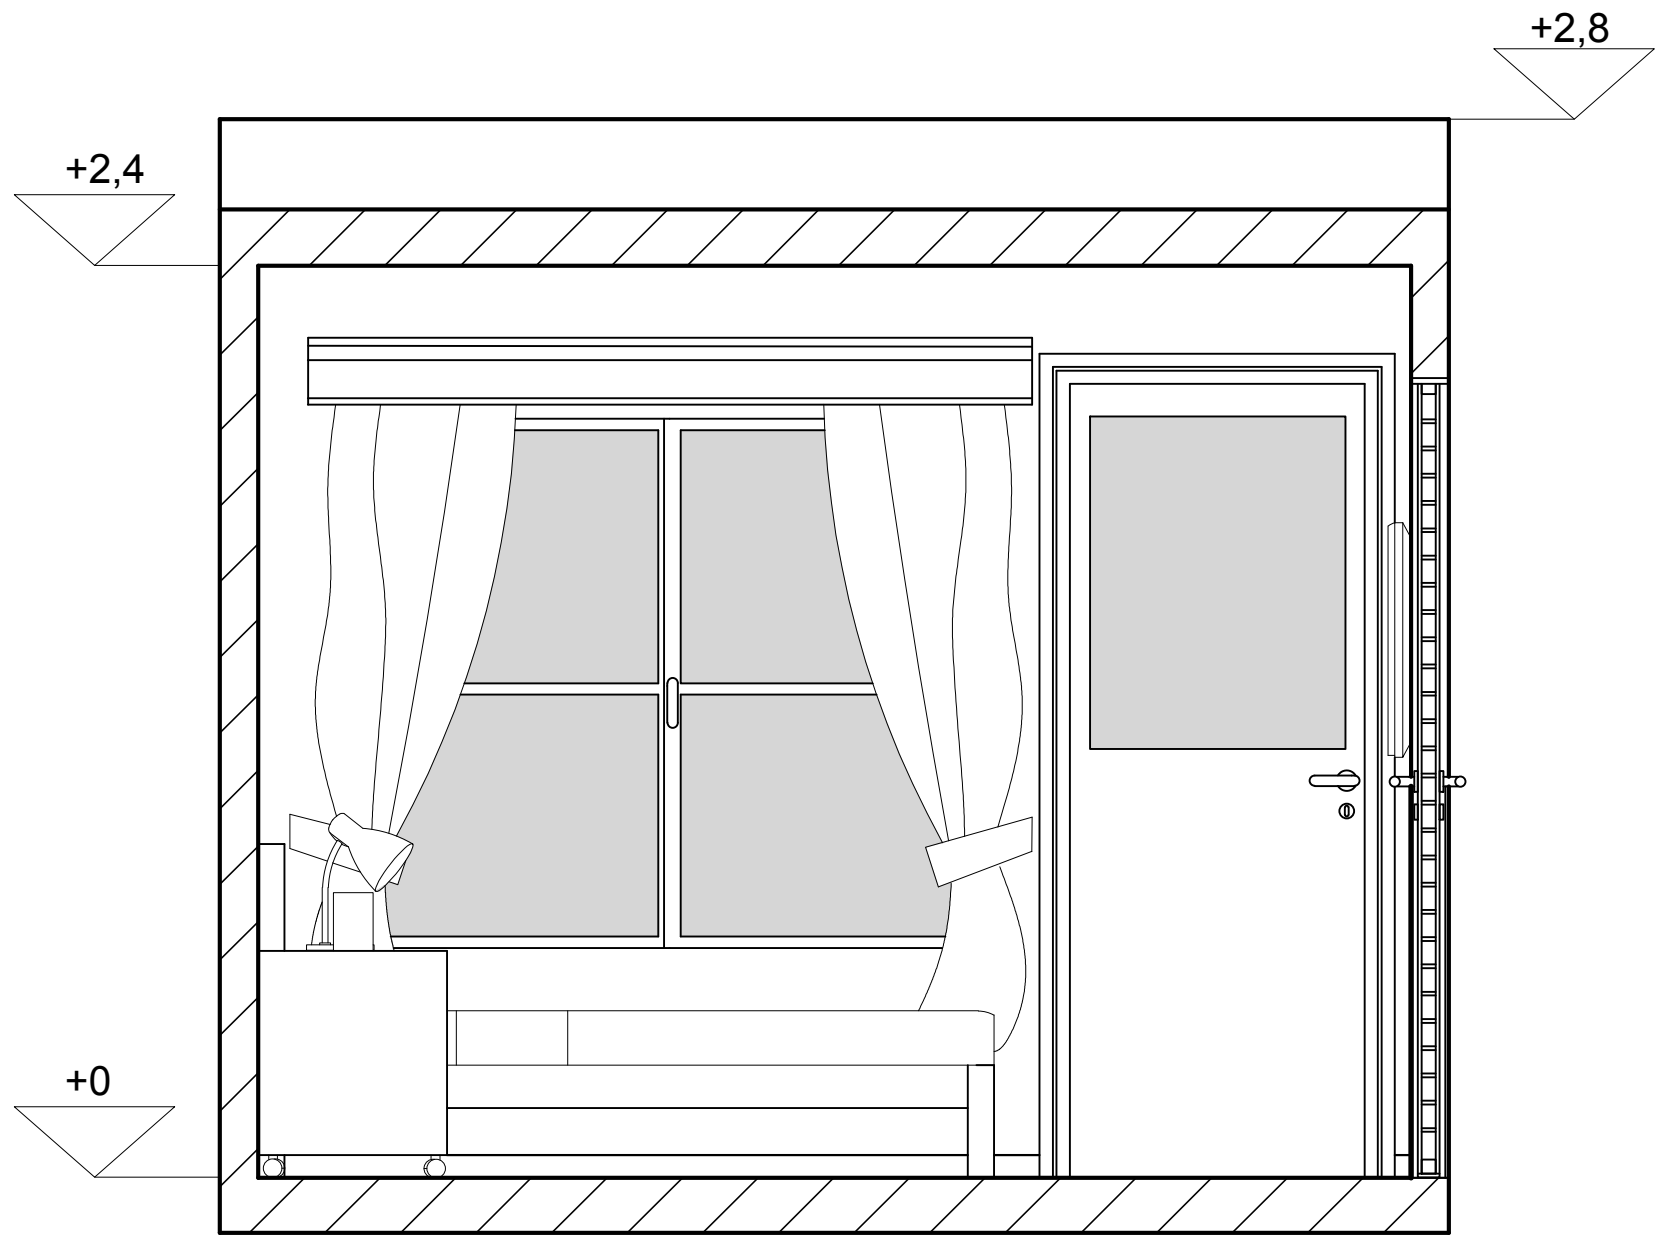

SEZIONE D-D

POLITECNICO DI MILANO
SCUOLA DEL DESIGN
C.L. DESIGN DEGLI INTERNI
PROGETTO:

MO-D_3
CAMERA

CORSO:
STRUMENTI E METODI
DEL PROGETTO

DOCENTE:
MARCO FERRARA

STUDENTI:
ALESSIA
TORTOOLI

OGGETTO:
PROPOSTA DI ARREDO CAMERA

NOTE:
-

NOME FILE:
layout.dwg

VERS: DATA:

A 12/06/2017

TAVOLANO.: 000 DI 999

A403

DATA: 12/06/2017 SCALA: 1:20

REV: A FORMATO: A1

10 10.5m 11.25m 2.5m