


DIRECTORY: E:\ALESSIA FERRARA\FASE 3\COME CAVOLO LO SALVO.DWG | PLOTTED ON: 15/07/2017 16:33:39 | BY USER: GABRIELE

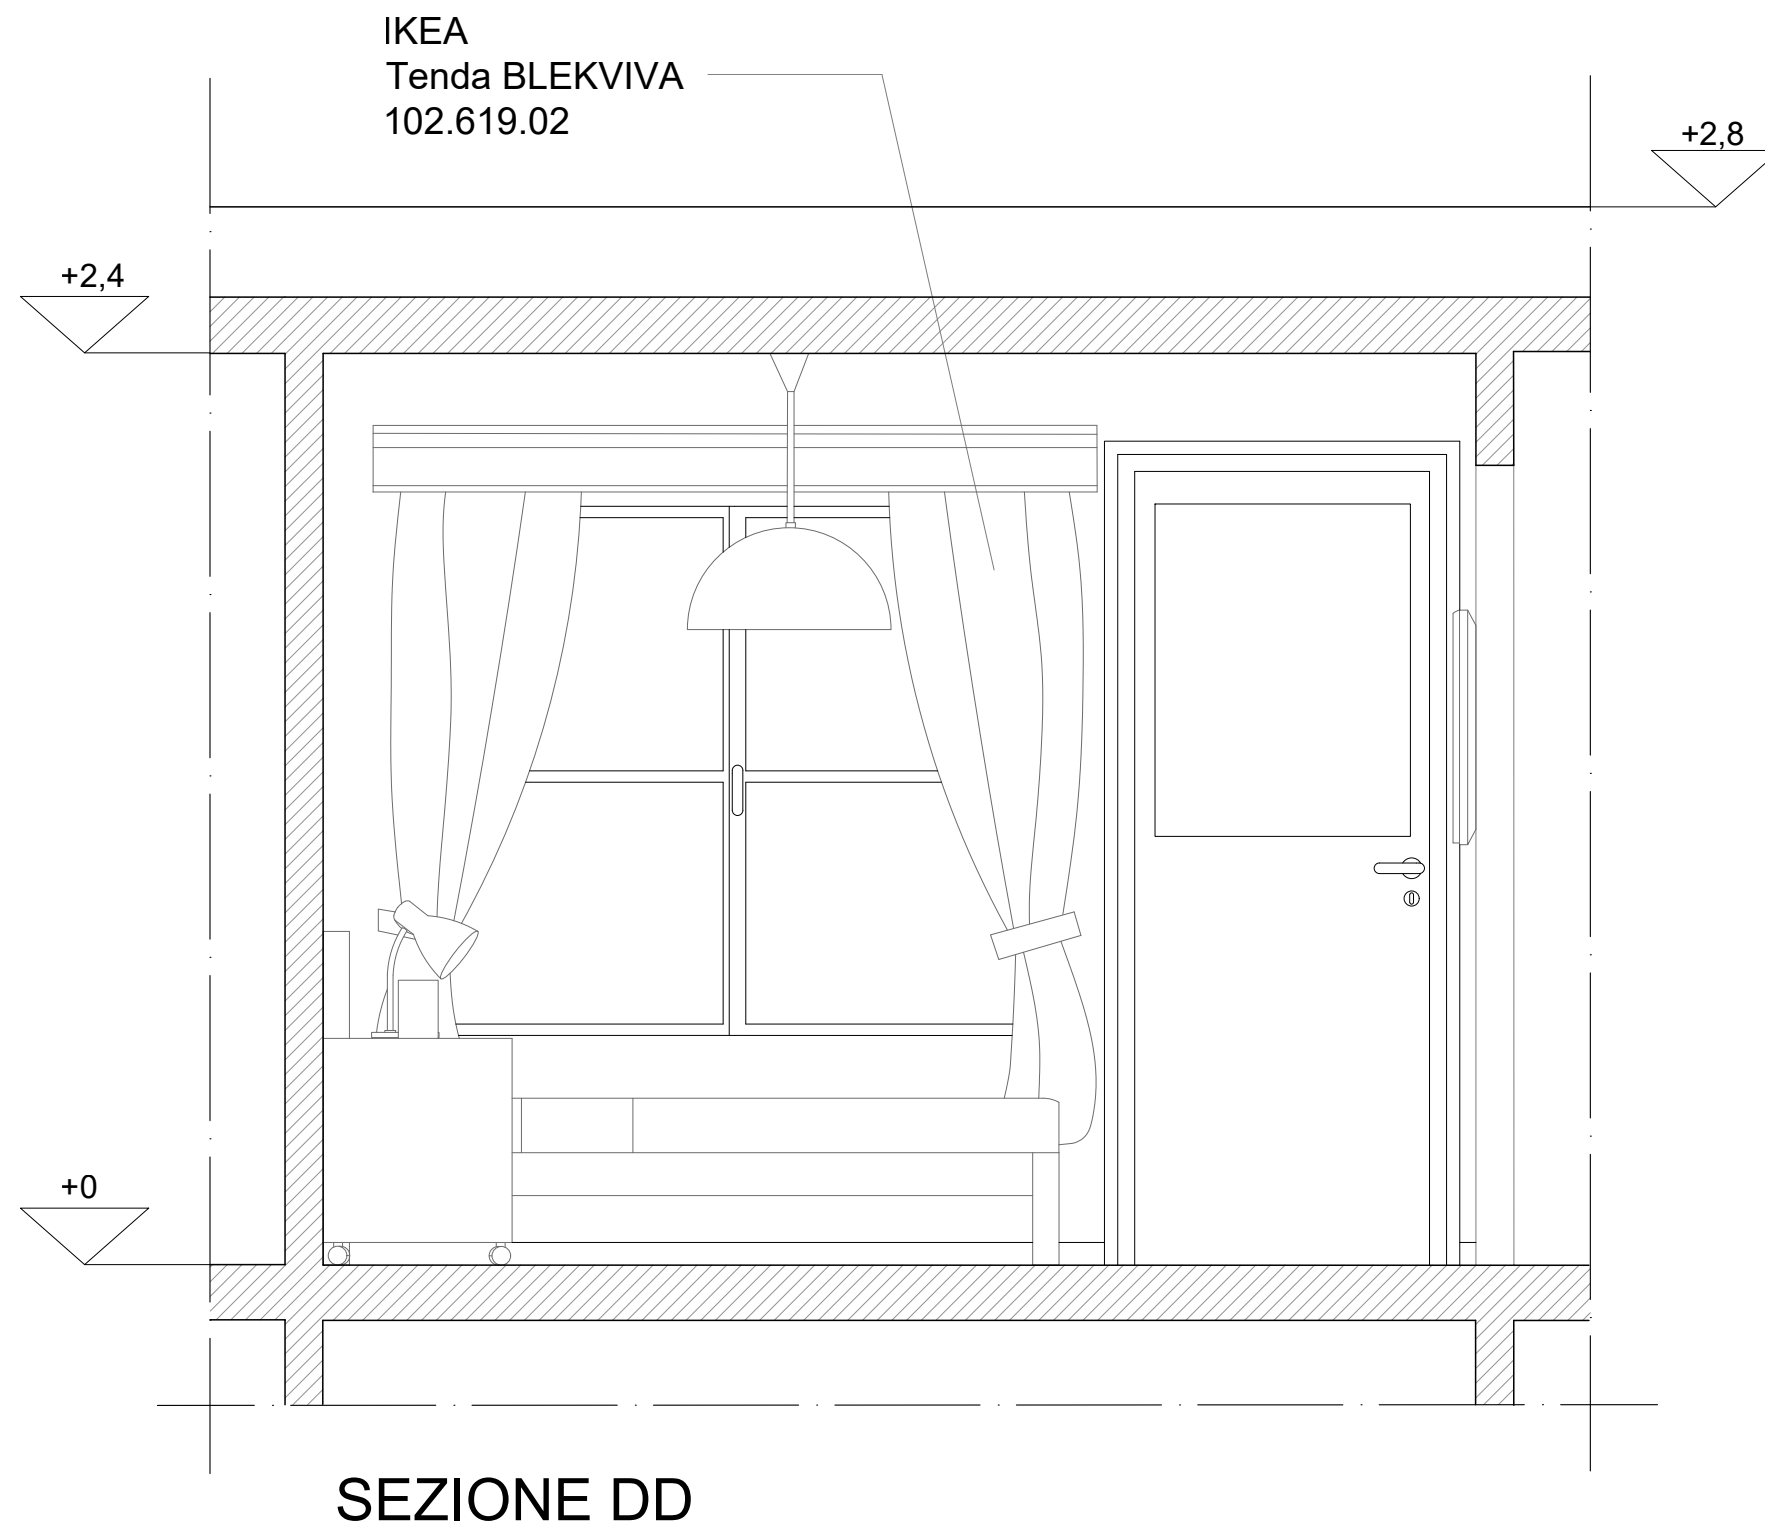

POLITECNICO DI MILANO  
SCUOLA DEL DESIGN  
C.L. DESIGN DEGLI INTERNI  
PROGETTO:



## MO-D\_3 CAMERA

CORSO:  
STRUMENTI E METODI  
DEL PROGETTO

DOCENTE:  
MARCO FERRARA

STUDENTI:  
ALESSIA TORTOIOLI

OGGETTO:  
SEZIONI

NOTE:

NOME FILE:  
MO-D\_3CAMERA.dwg

VERS DATA

A 14/07/2017

TAVOLA NO.: 003 DI 004

# A403

DATA: 14/07/2017 SCALA: 1:20  
REV: A FORMATO: A2

10 120cm 150cm 100cm