

POLITECNICO DI MILANO  
SCUOLA DEL DESIGN  
C.L. DESIGN DEGLI INTERNI  
PROGETTO:

MO-D\_3  
CAMERA

CORSO:  
STRUMENTI E METODI  
DEL PROGETTO

DOCENTE:  
MARCO FERRARA

STUDENTI:  
ALESSIA  
TORTOIOLI

OGGETTO:  
PROPOSTA DI ARREDO CAMERA

NOTE:

NOME FILE:  
MO-D\_3CAMERA.dwg


VERS DATA

DATA: 12/06/2017 SCALA: 1:20

REV: A FORMATO: A1

TAVOLANO: 000 DI 999

</

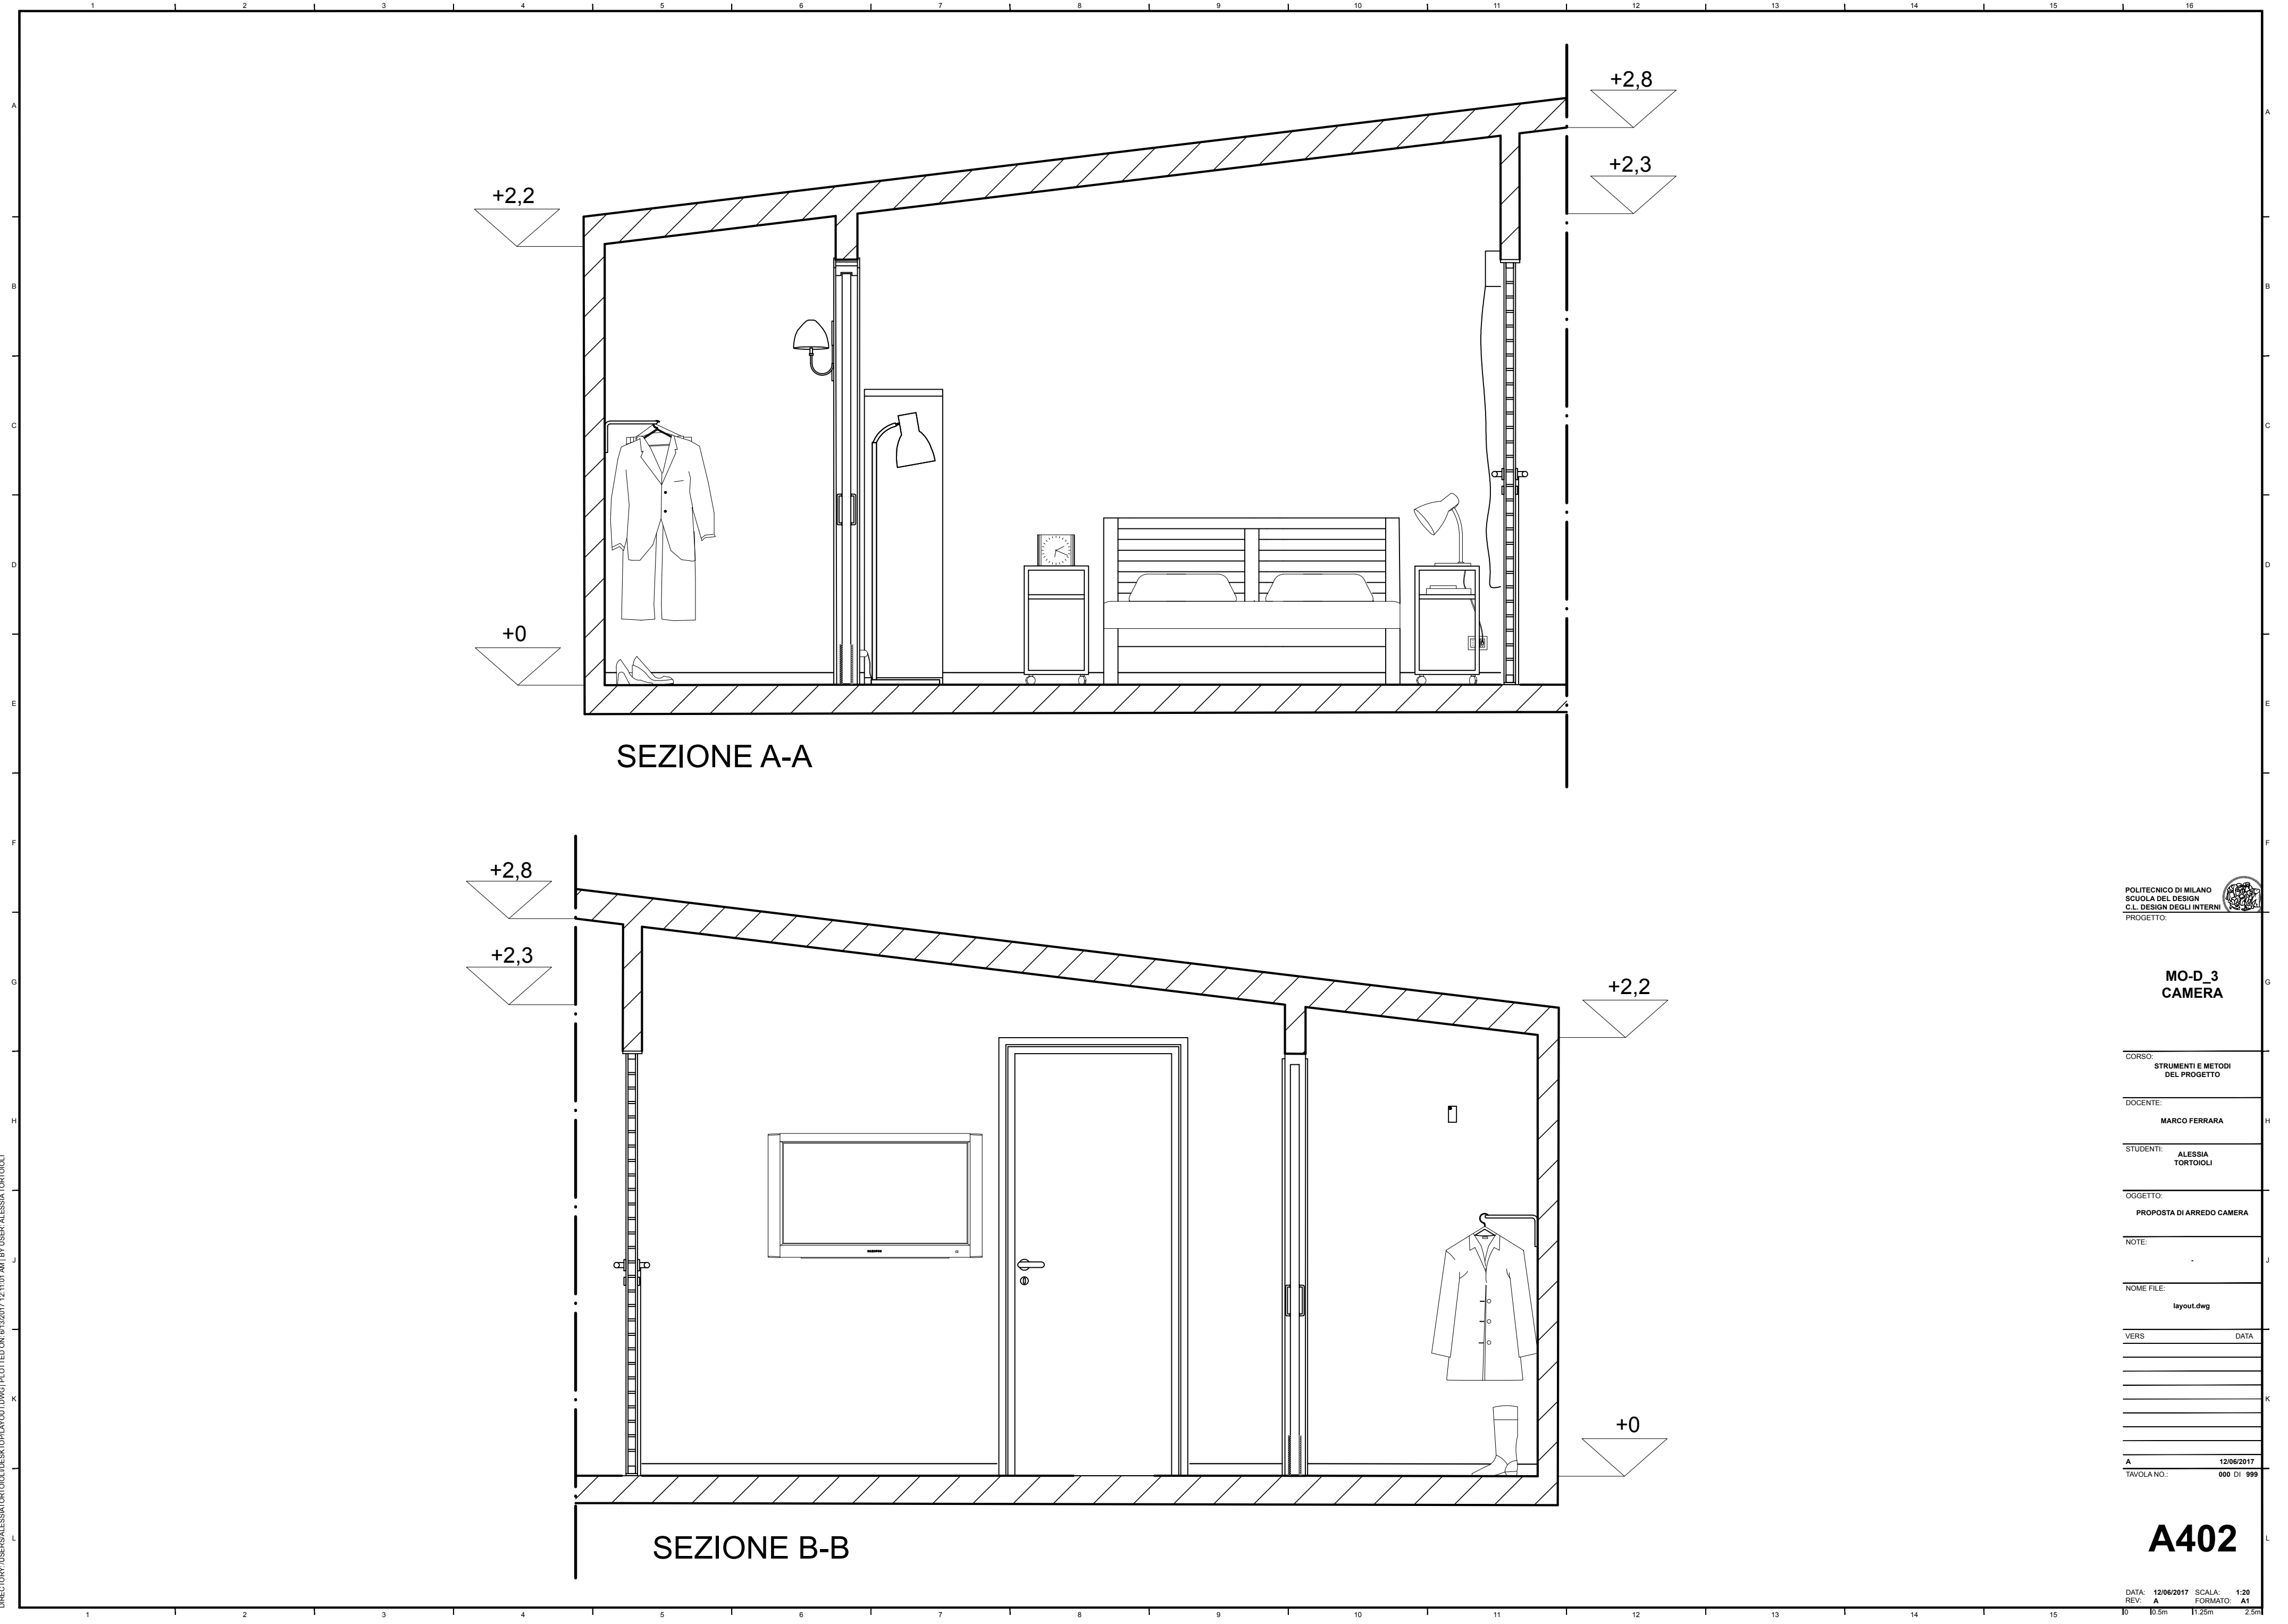

POLITECNICO DI MILANO  
SCUOLA DEL DESIGN  
C.L. DESIGN DEGLI INTERNI  
PROGETTO:



MO-D\_3  
CAMERA

CORSO:  
STRUMENTI E METODI  
DEL PROGETTO

DOCENTE:  
MARCO FERRARA

STUDENTI:  
ALESSIA  
TORTOIOLI

OGGETTO:  
PROPOSTA DI ARREDO CAMERA

NOTE:

NOME FILE:  
layout.dwg

VERS DATA

A 12/06/2017 12/06/2017

TAVOLANO: 000 DI 999


DATA: 12/06/2017 SCALA: 1:20

REV: A FORMATO: A1


10 10.5m 11.25m 2.5m

\\G:\Users\alestortoioli\Desktop\PLAYOUT\DWG\PLAYOUT\A1.dwg (12/06/2017 12:11:07 AM) BY USER: ALESSIA TORTOIOLI

DIRECTORY: /USERS/ALESSIA/TORTOIOLI/DESK/PLAYOUT/DWG/ PLOTTED ON: 6/12/2017 12:28:37 AM | BY: USER: ALESSIA TORTOIOLI

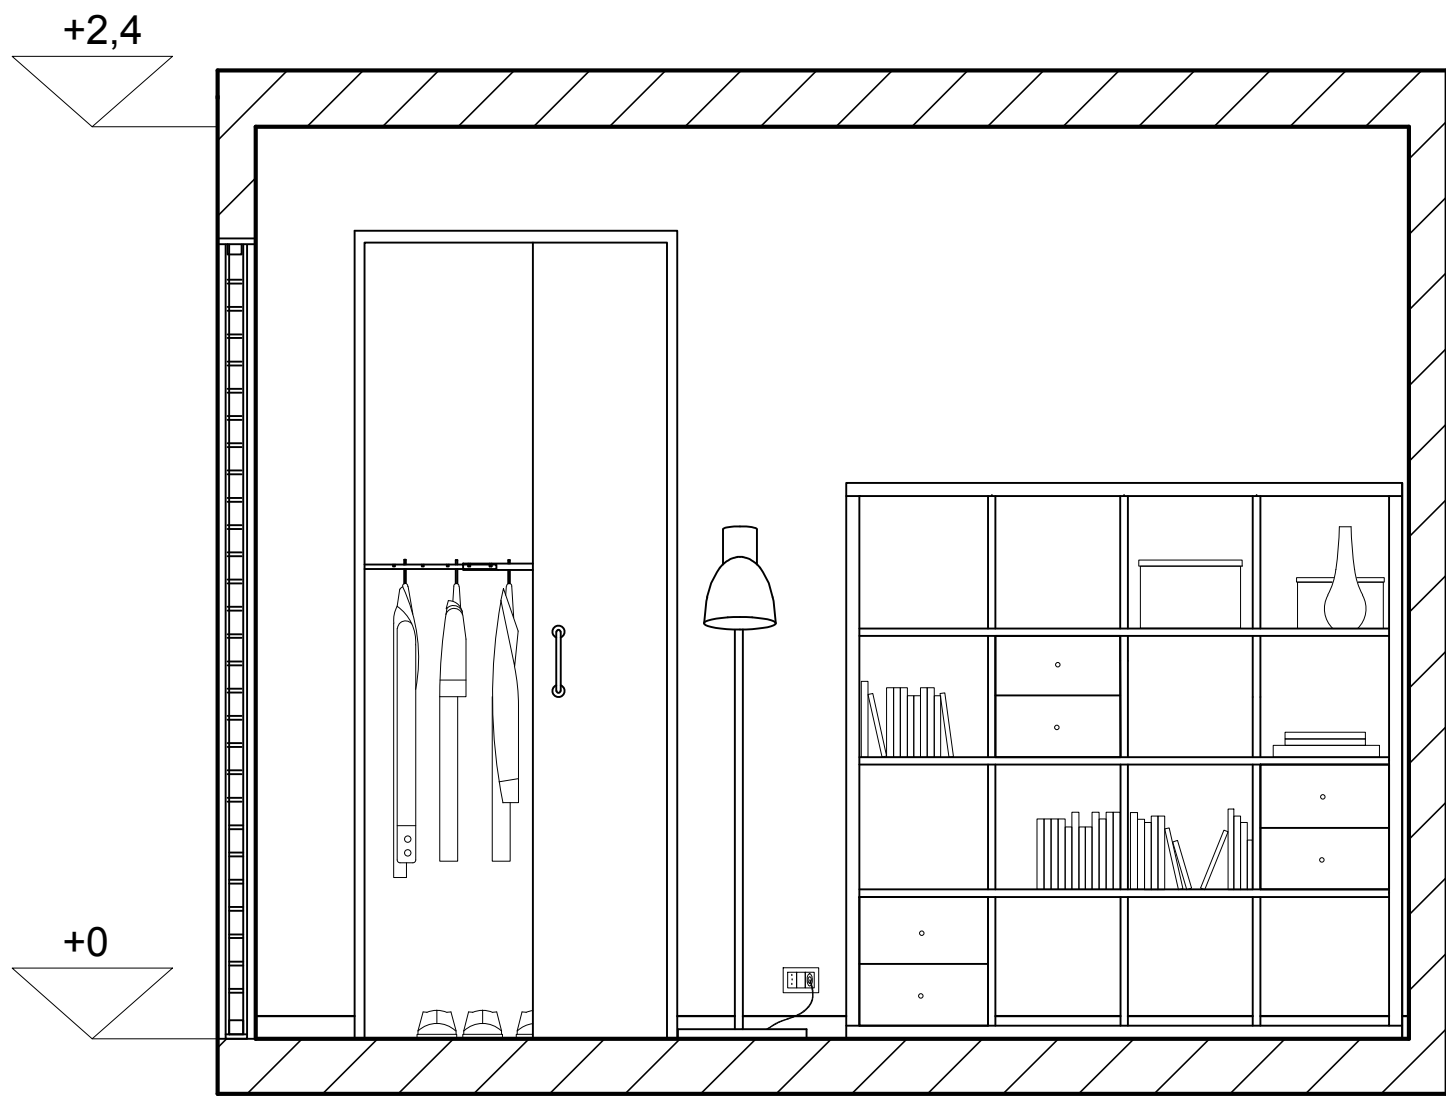

SEZIONE C-C

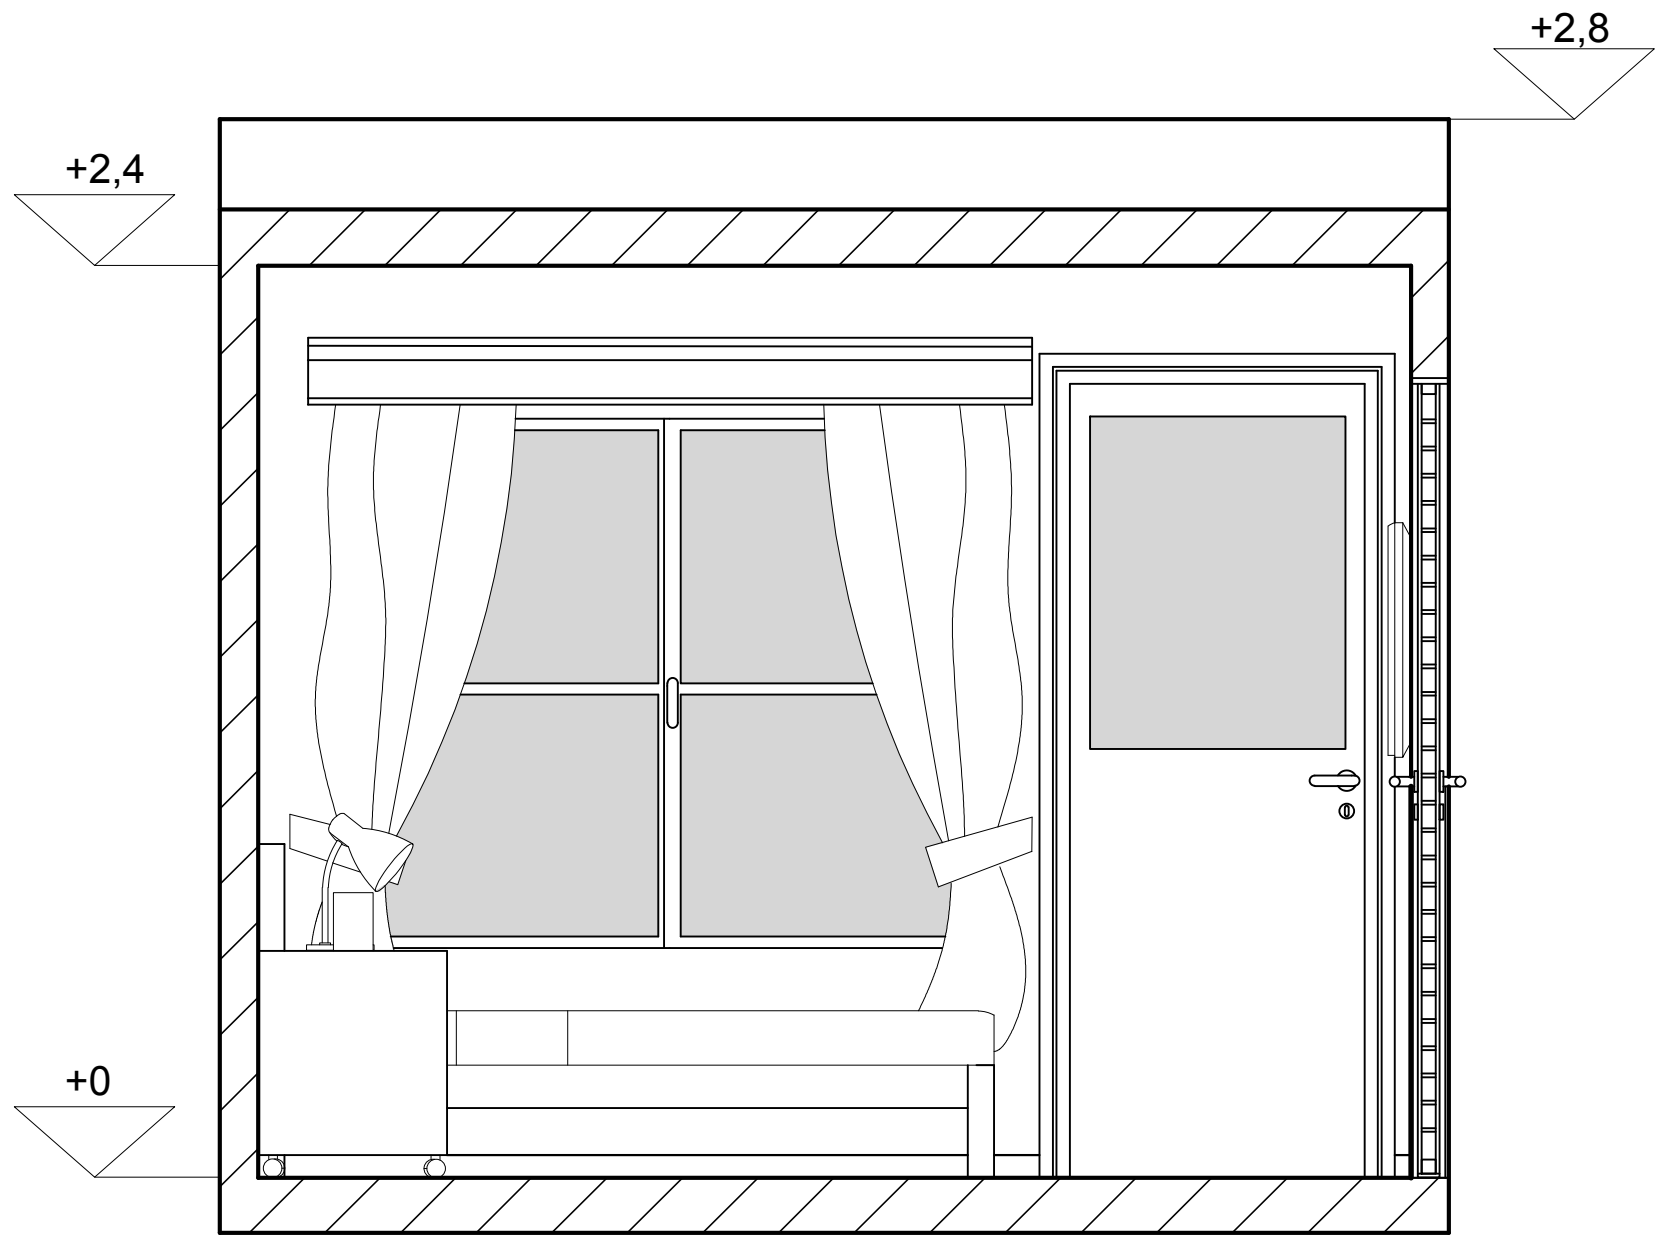

SEZIONE D-D

POLITECNICO DI MILANO  
SCUOLA DEL DESIGN  
C.L. DESIGN DEGLI INTERNI  
PROGETTO:



MO-D\_3  
CAMERA

CORSO:  
STRUMENTI E METODI  
DEL PROGETTO

DOCENTE:  
MARCO FERRARA

STUDENTI:  
ALESSIA  
TORTOIOLI

OGGETTO:  
PROPOSTA DI ARREDO CAMERA

NOTE:  
-

NOME FILE:  
layout.dwg

VERS DATA

A 12/06/2017

TAVOLANO.: 000 DI 999

A403

DATA: 12/06/2017 SCALA: 1:20  
REV: A FORMATO: A1

10 10.5m 11.25m 2.5m