


DIRECTORY: E:\ALESSIA FERRARA\FASE 3\COME CAVOLO LO SALVO.DWG | PLOTTED ON: 15/07/2017 16:19:43 | BY USER: GABRIELE

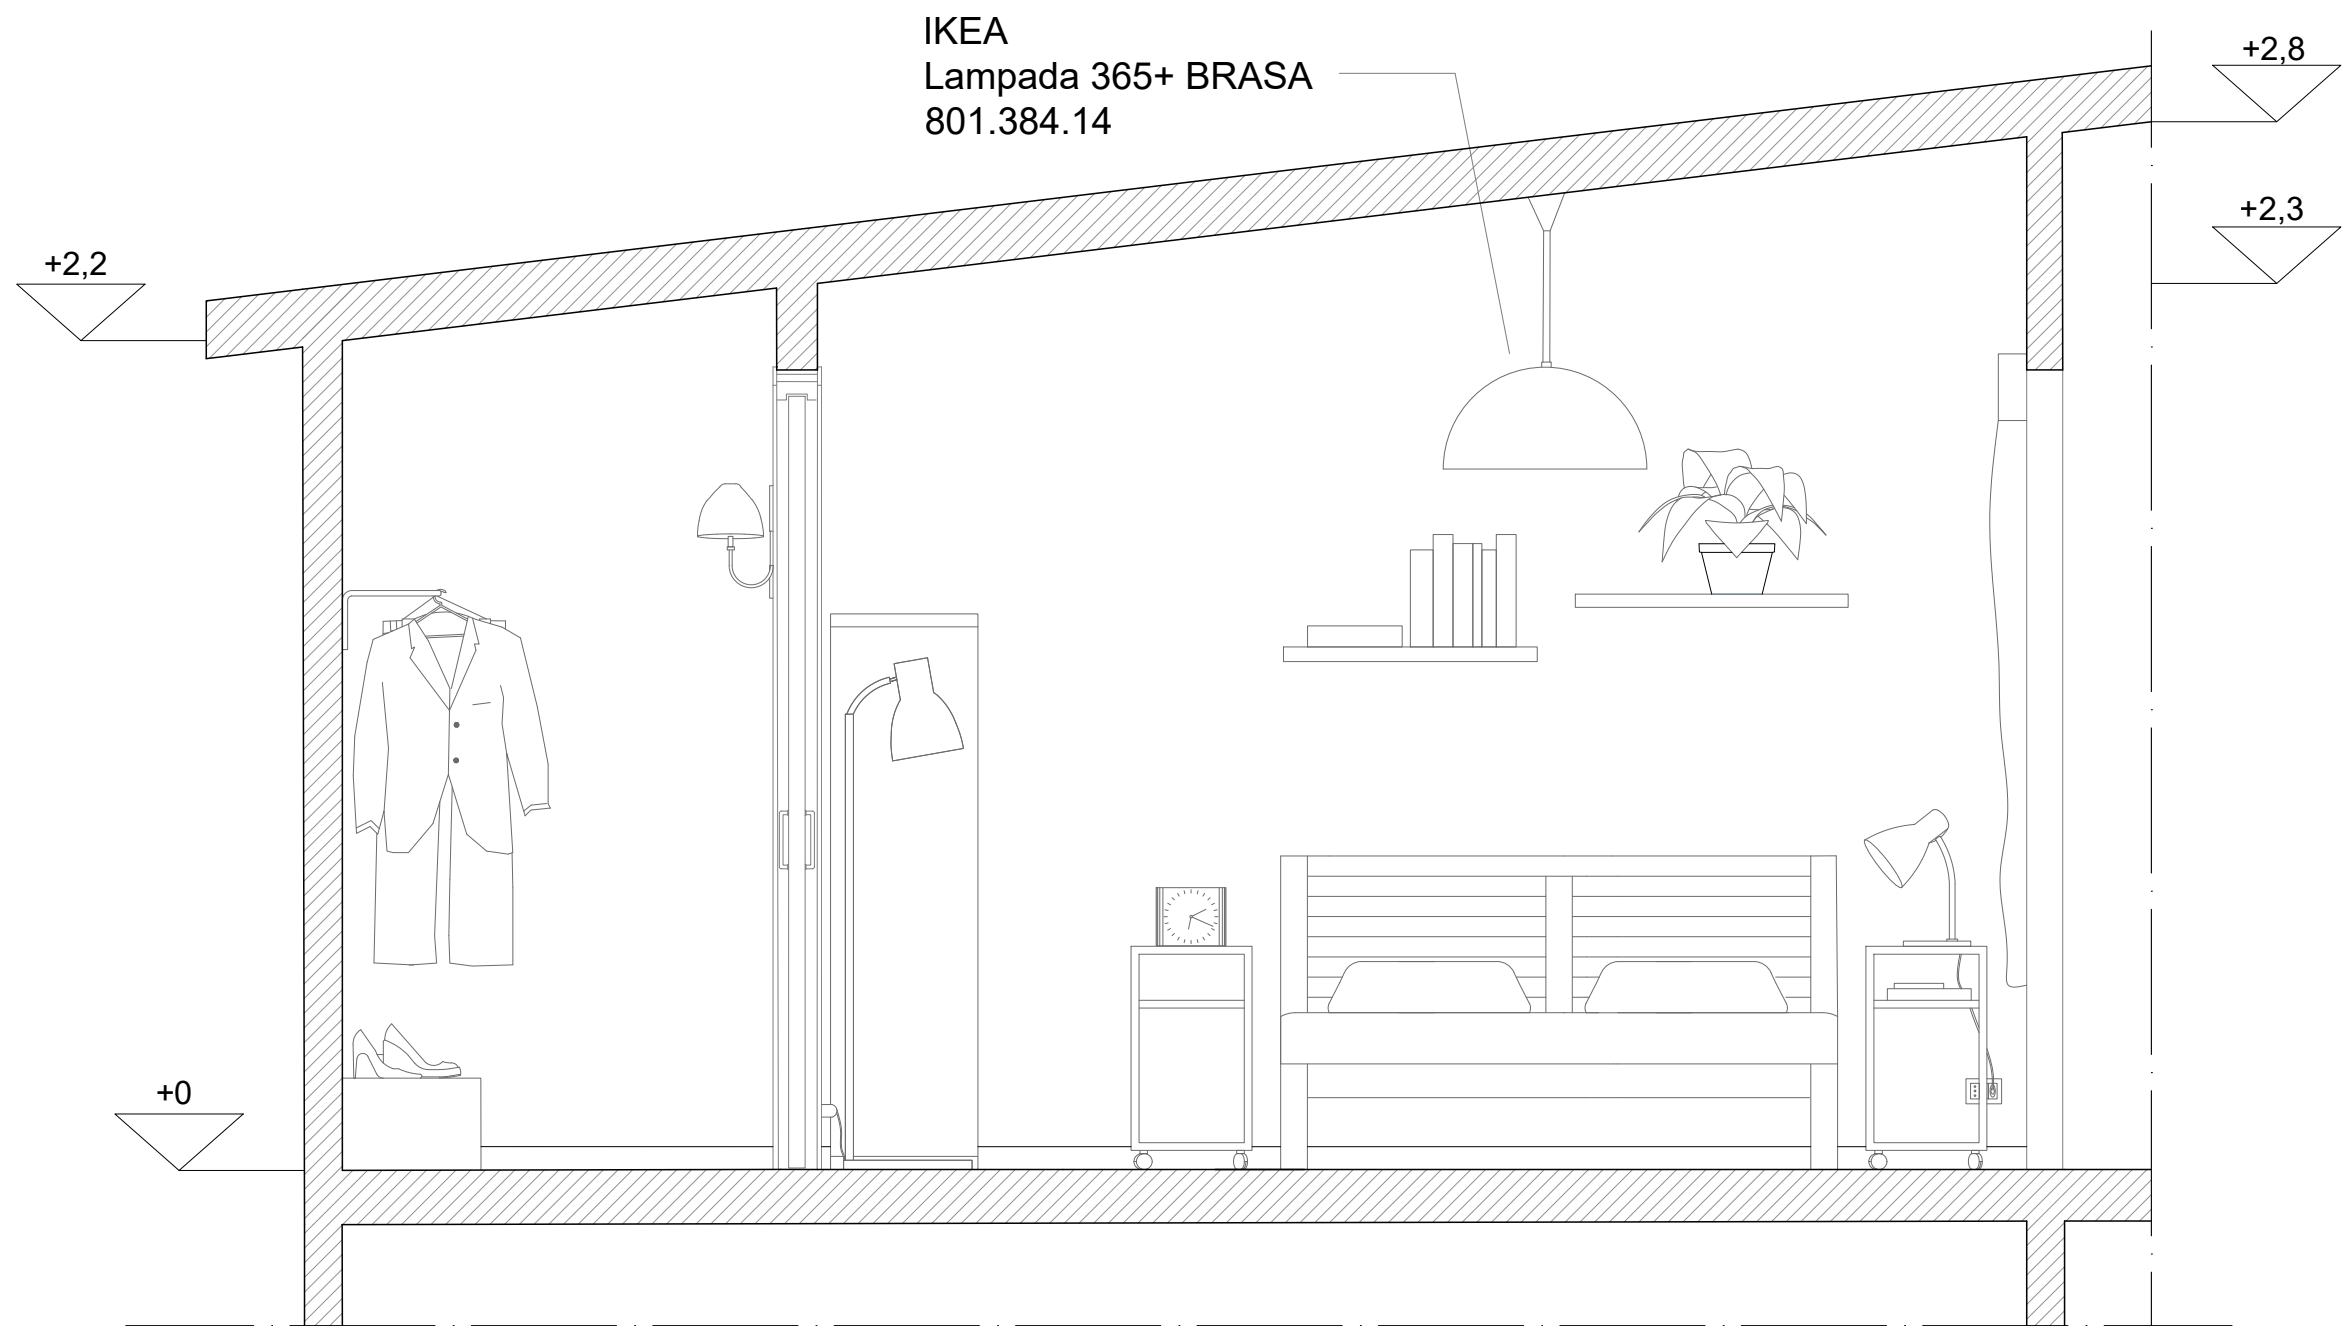

SEZIONE AA



SEZIONE BB

POLITECNICO DI MILANO
SCUOLA DEL DESIGN
C.L. DESIGN DEGLI INTERNI
PROGETTO:



MO-D_3 CAMERA

CORSO:	STRUMENTI E METODI DEL PROGETTO
DOCENTE:	MARCO FERRARA
STUDENTI:	ALESSIA TORTOIOLI
OGGETTO:	SEZIONI
NOTE:	
NOME FILE:	MO-D_3CAMERA.dwg
VERS	DATA
A	14/07/2017
TAVOLA NO.:	002 DI 004

A402

DATA: 14/07/2017 SCALA: 1:20
REV: A FORMATO: A2
10 120cm 150cm 100cm