

DIRECTORY: E:\ALESSIA FERRARA\FASE 3\COME CAVOLO LO SALVO.DWG | PLOTTED ON: 15/07/2017 15:59:24 | BY USER: GABRIELE

IKEA  
Lampada HEKTAR  
903.234.73

IPERCERAMICA  
Parquet OAK  
MF4569

IKEA  
Appendiabiti MULIG  
301.794.35

IKEA  
Scaffale KALLAX  
103.245.13

IKEA  
Comodino OLTEDAL  
802.507.02

IKEA  
Letto TARVA  
890.199.92

PIANTA

POLITECNICO DI MILANO  
SCUOLA DEL DESIGN  
C.L. DESIGN DEGLI INTERNI  
PROGETTO:



MO-D\_3 CAMERA

CORSO:  
STRUMENTI E METODI  
DEL PROGETTO

DOCENTE:  
MARCO FERRARA

STUDENTI:  
ALESSIA TORTOIOLI

OGGETTO:  
PIANTA

NOTE:

NOME FILE:  
MO-D\_3CAMERA.dwg


VERS DATA

A 14/07/2017  
TAVOLA NO.: 001 DI 004

A401

DATA: 14/07/2017 SCALA: 1:20  
REV: A FORMATO: A2

DIRECTORY: E:\ALESSIA FERRARA\FASE 3\COME CAVOLO LO SALVO.DWG | PLOTTED ON: 15/07/2017 16:19:43 | BY USER: GABRIELE

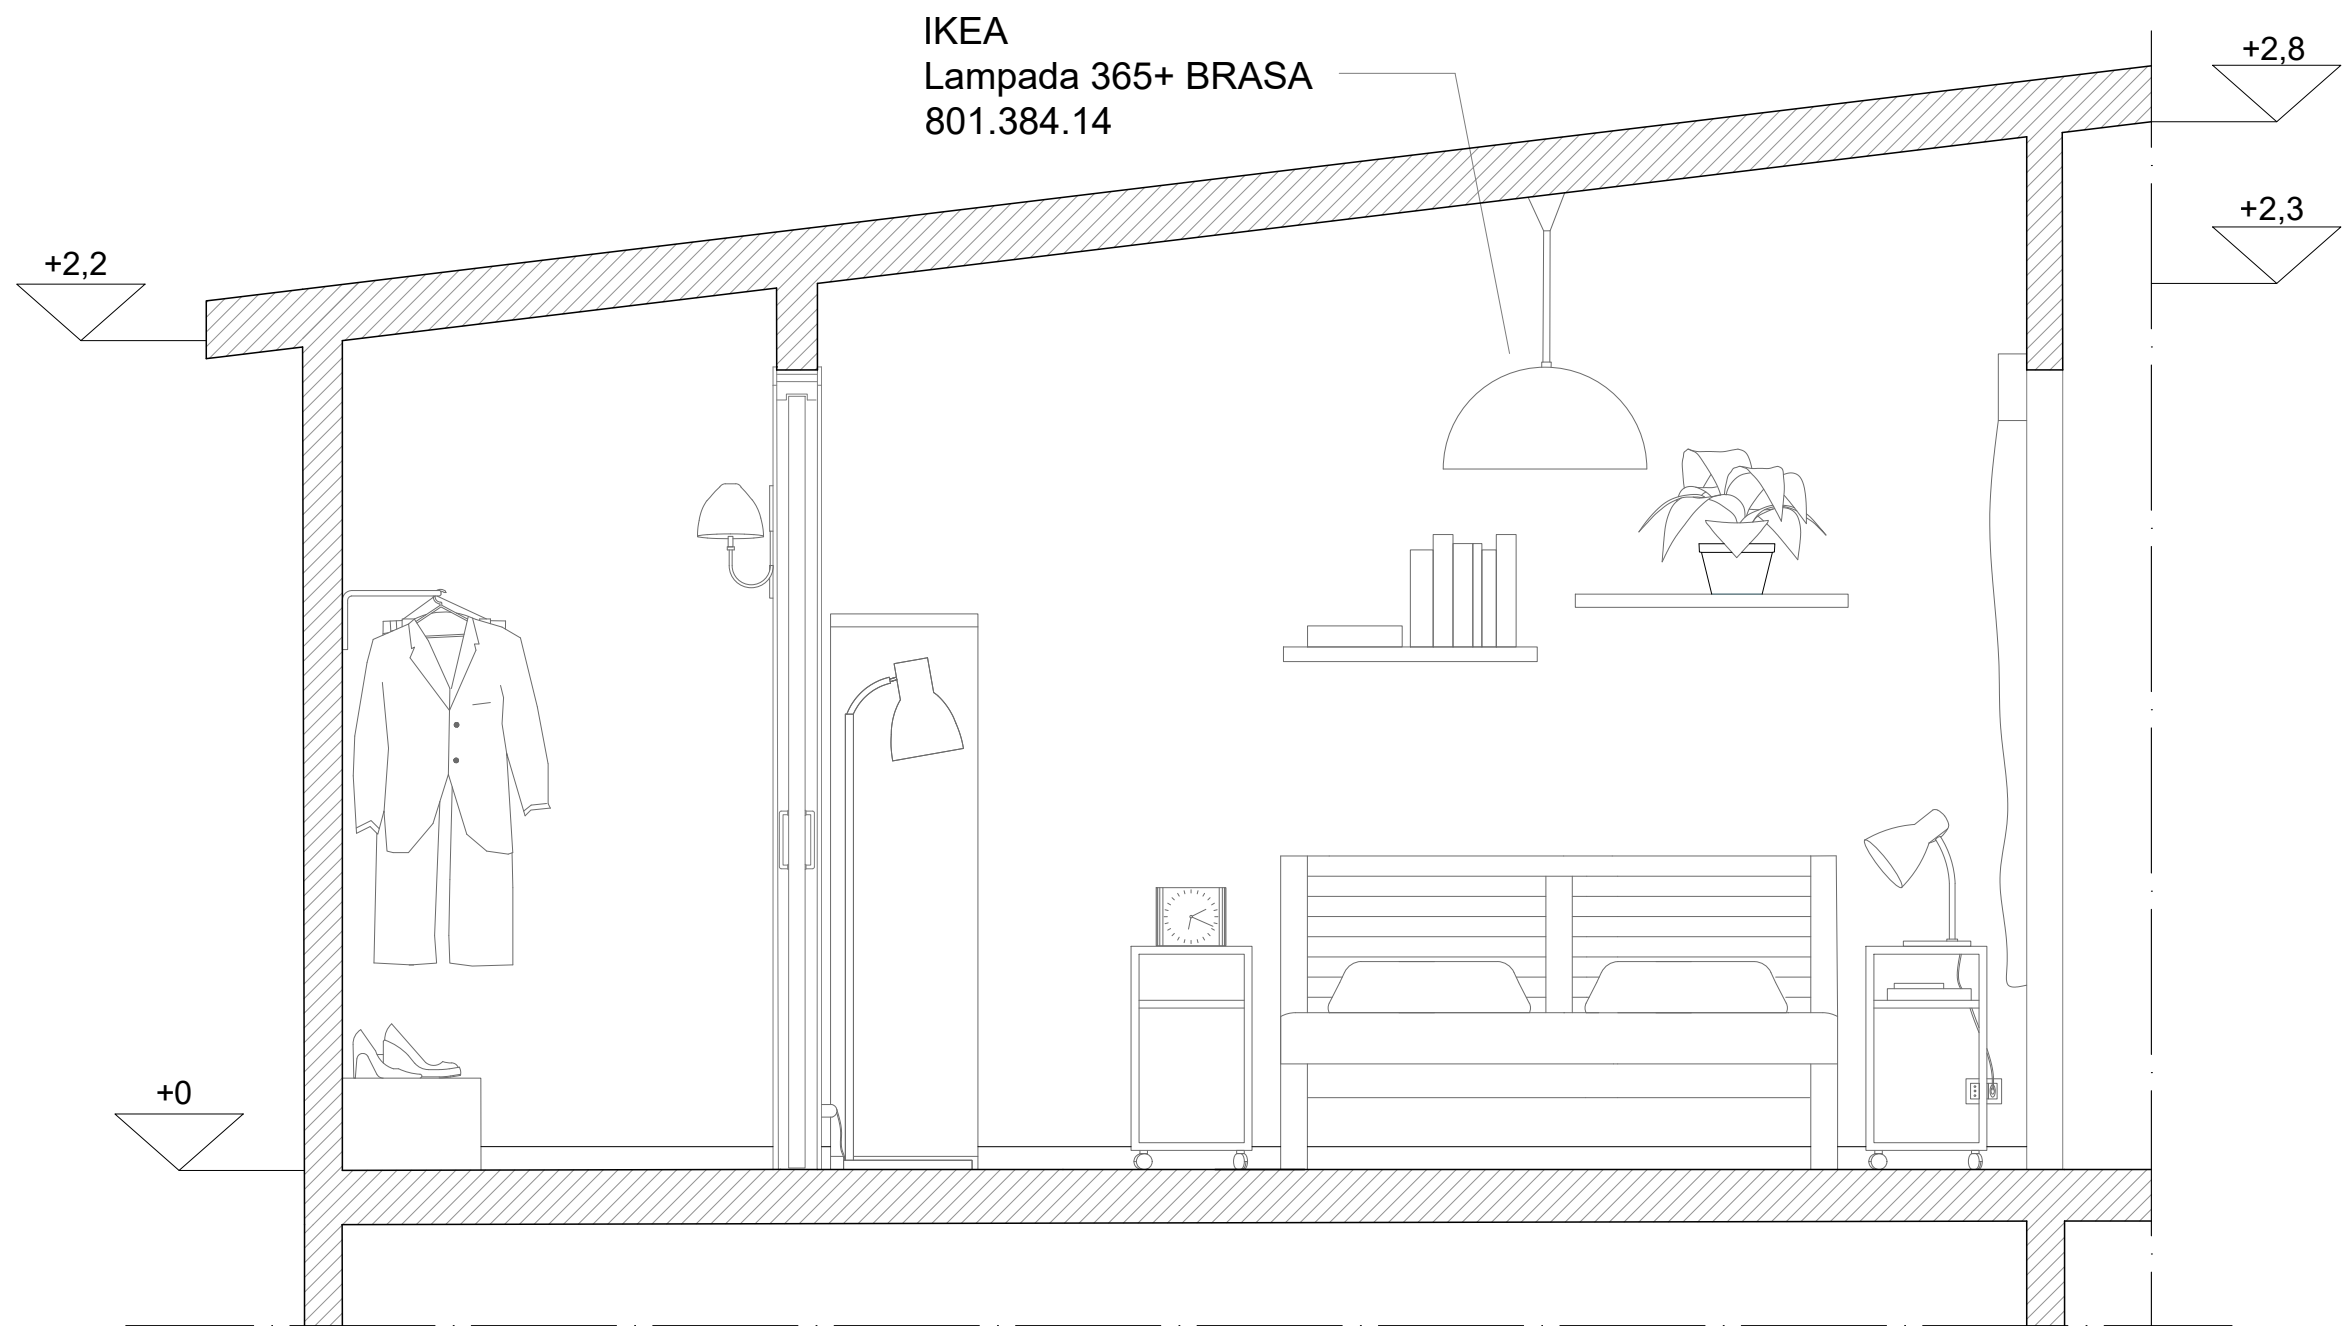

SEZIONE AA



SEZIONE BB

Prese luce BTICINO  
Domino avorio

POLITECNICO DI MILANO  
SCUOLA DEL DESIGN  
C.L. DESIGN DEGLI INTERNI  
PROGETTO:



MO-D\_3 CAMERA

CORSO:  
STRUMENTI E METODI  
DEL PROGETTO

DOCENTE:  
MARCO FERRARA

STUDENTI:  
ALESSIA TORTOIOLI

OGGETTO:  
SEZIONI

NOTE:

NOME FILE:  
MO-D\_3CAMERA.dwg


VERS DATA

A 14/07/2017  
TAVOLA NO.: 002 DI 004

A402

DATA: 14/07/2017 SCALA: 1:20  
REV: A FORMATO: A2

DIRECTORY: E:\ALESSIA FERRARA\FASE 3\COME CAVOLO LO SALVO.DWG | PLOTTED ON: 15/07/2017 16:33:39 | BY USER: GABRIELE

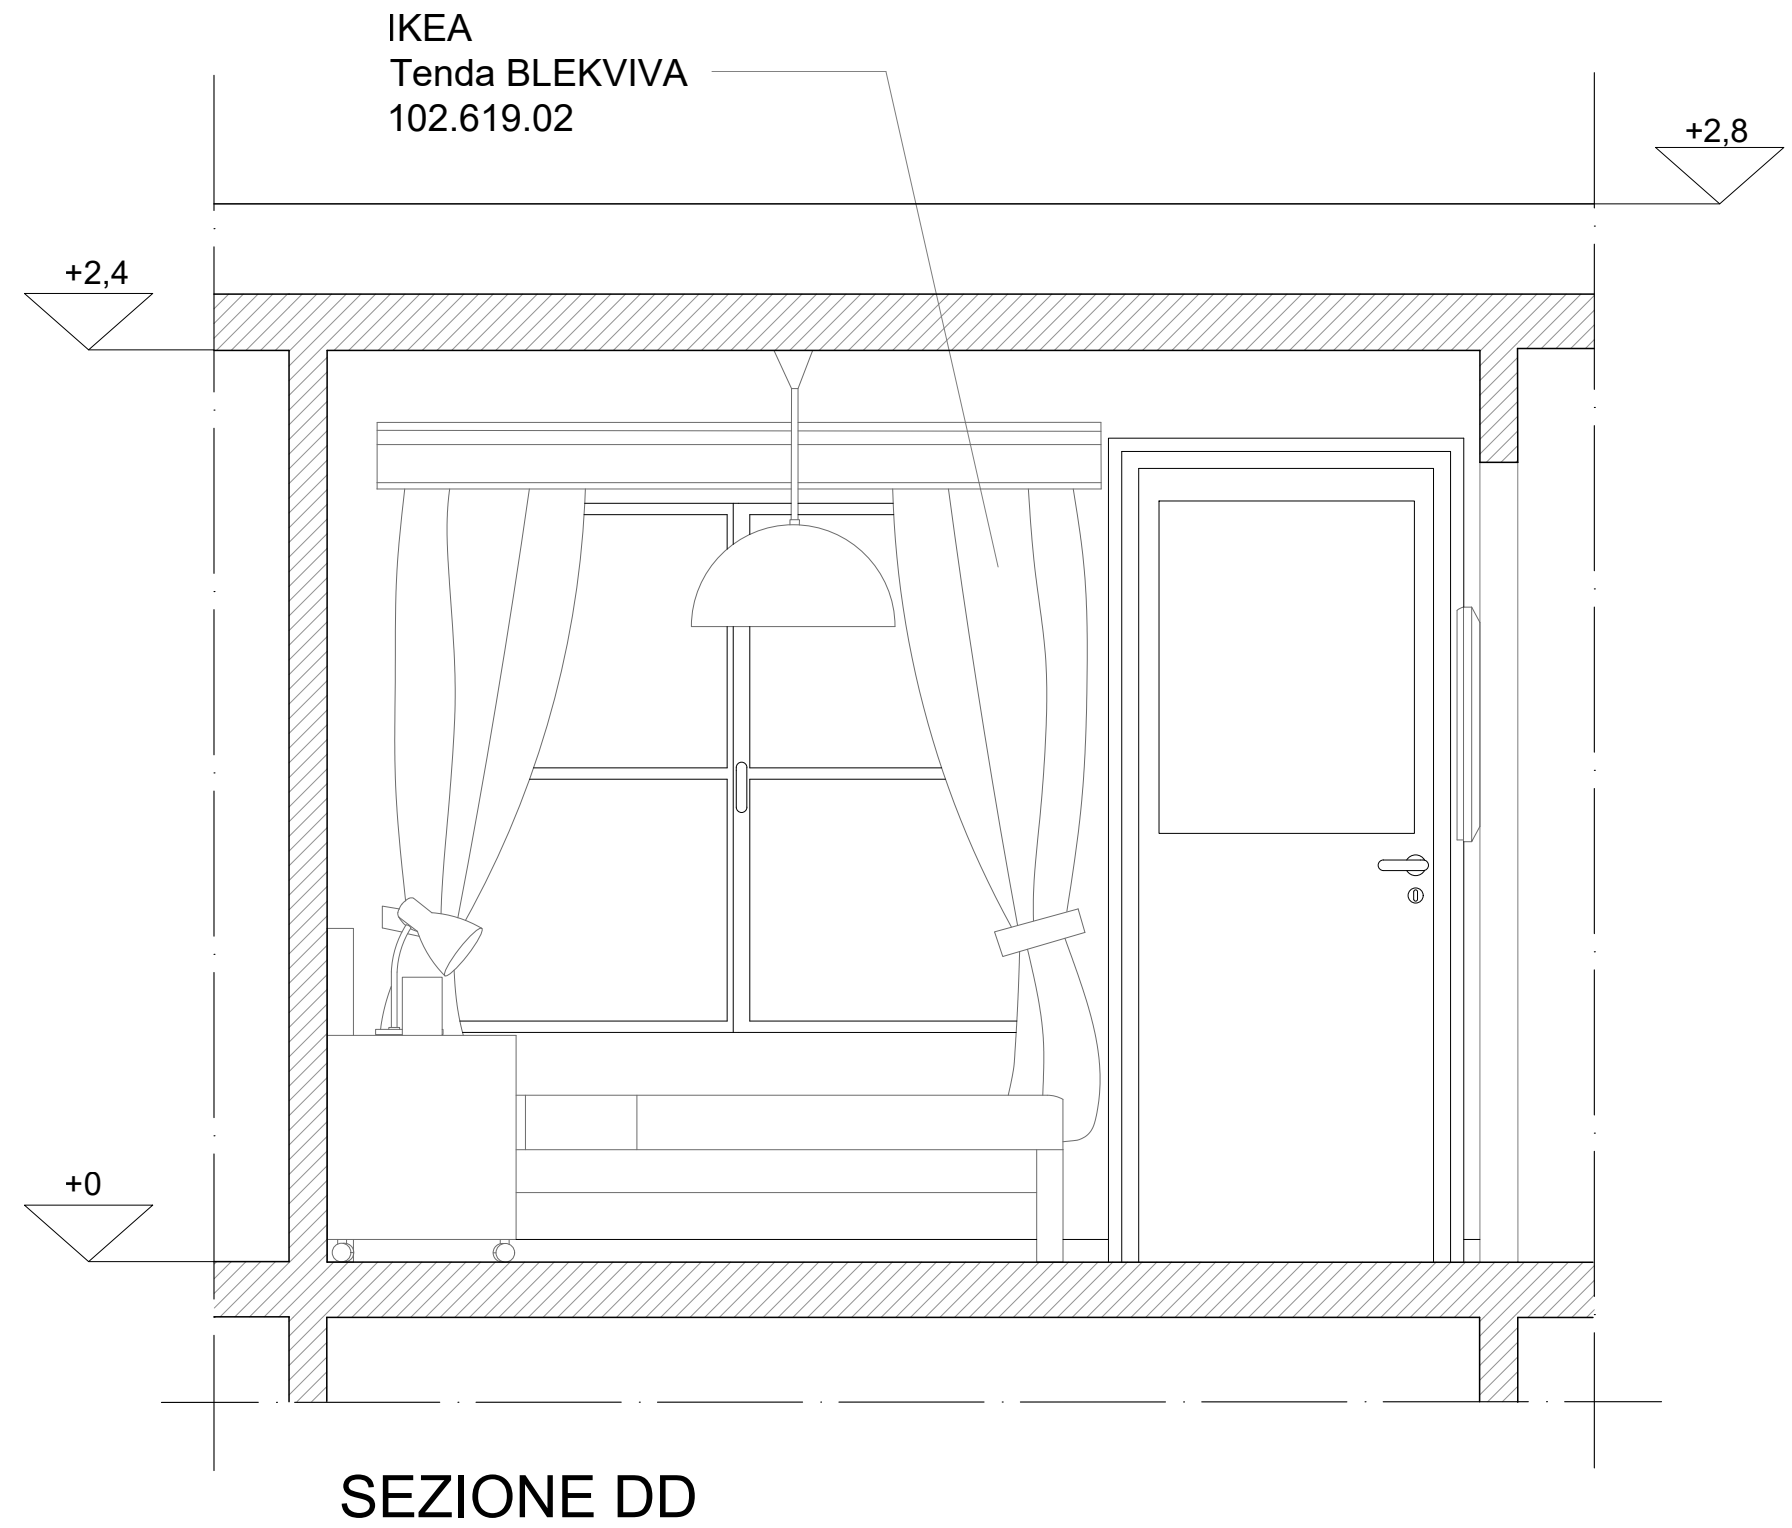

POLITECNICO DI MILANO  
SCUOLA DEL DESIGN  
C.L. DESIGN DEGLI INTERNI  
PROGETTO:



## MO-D\_3 CAMERA

CORSO:  
STRUMENTI E METODI  
DEL PROGETTO

DOCENTE:  
MARCO FERRARA

STUDENTI:  
ALESSIA TORTOIOLI

OGGETTO:  
SEZIONI

NOTE:

NOME FILE:  
MO-D\_3CAMERA.dwg

VERS DATA


A 14/07/2017  
TAVOLA NO.: 003 DI 004

# A403

DATA: 14/07/2017 SCALA: 1:20  
REV: A FORMATO: A2