

POLITECNICO DI MILANO
SCUOLA DEL DESIGN
C.L. DESIGN DEGLI INTERNI
PROGETTO:



MO-D_3 CAMERA DA LETTO

CORSO:
STRUMENTI E METODI
DEL PROGETTO

DOCENTE:
MARCO FERRARA

STUDENTI:
Alessia Tortoioli

OGGETTO:
Proposta di arredamento camera da letto

NOTE:
-

NOME FILE:
MO-D_3CAMERA.dwg


VERS DATA

A 20.06.2017
TAVOLA NO.: 000 DI 999

A401

DATA: 2017/04/03 SCALA: 1:20
REV: A FORMATO: A1

0 0.5m 1.25m 2.5m

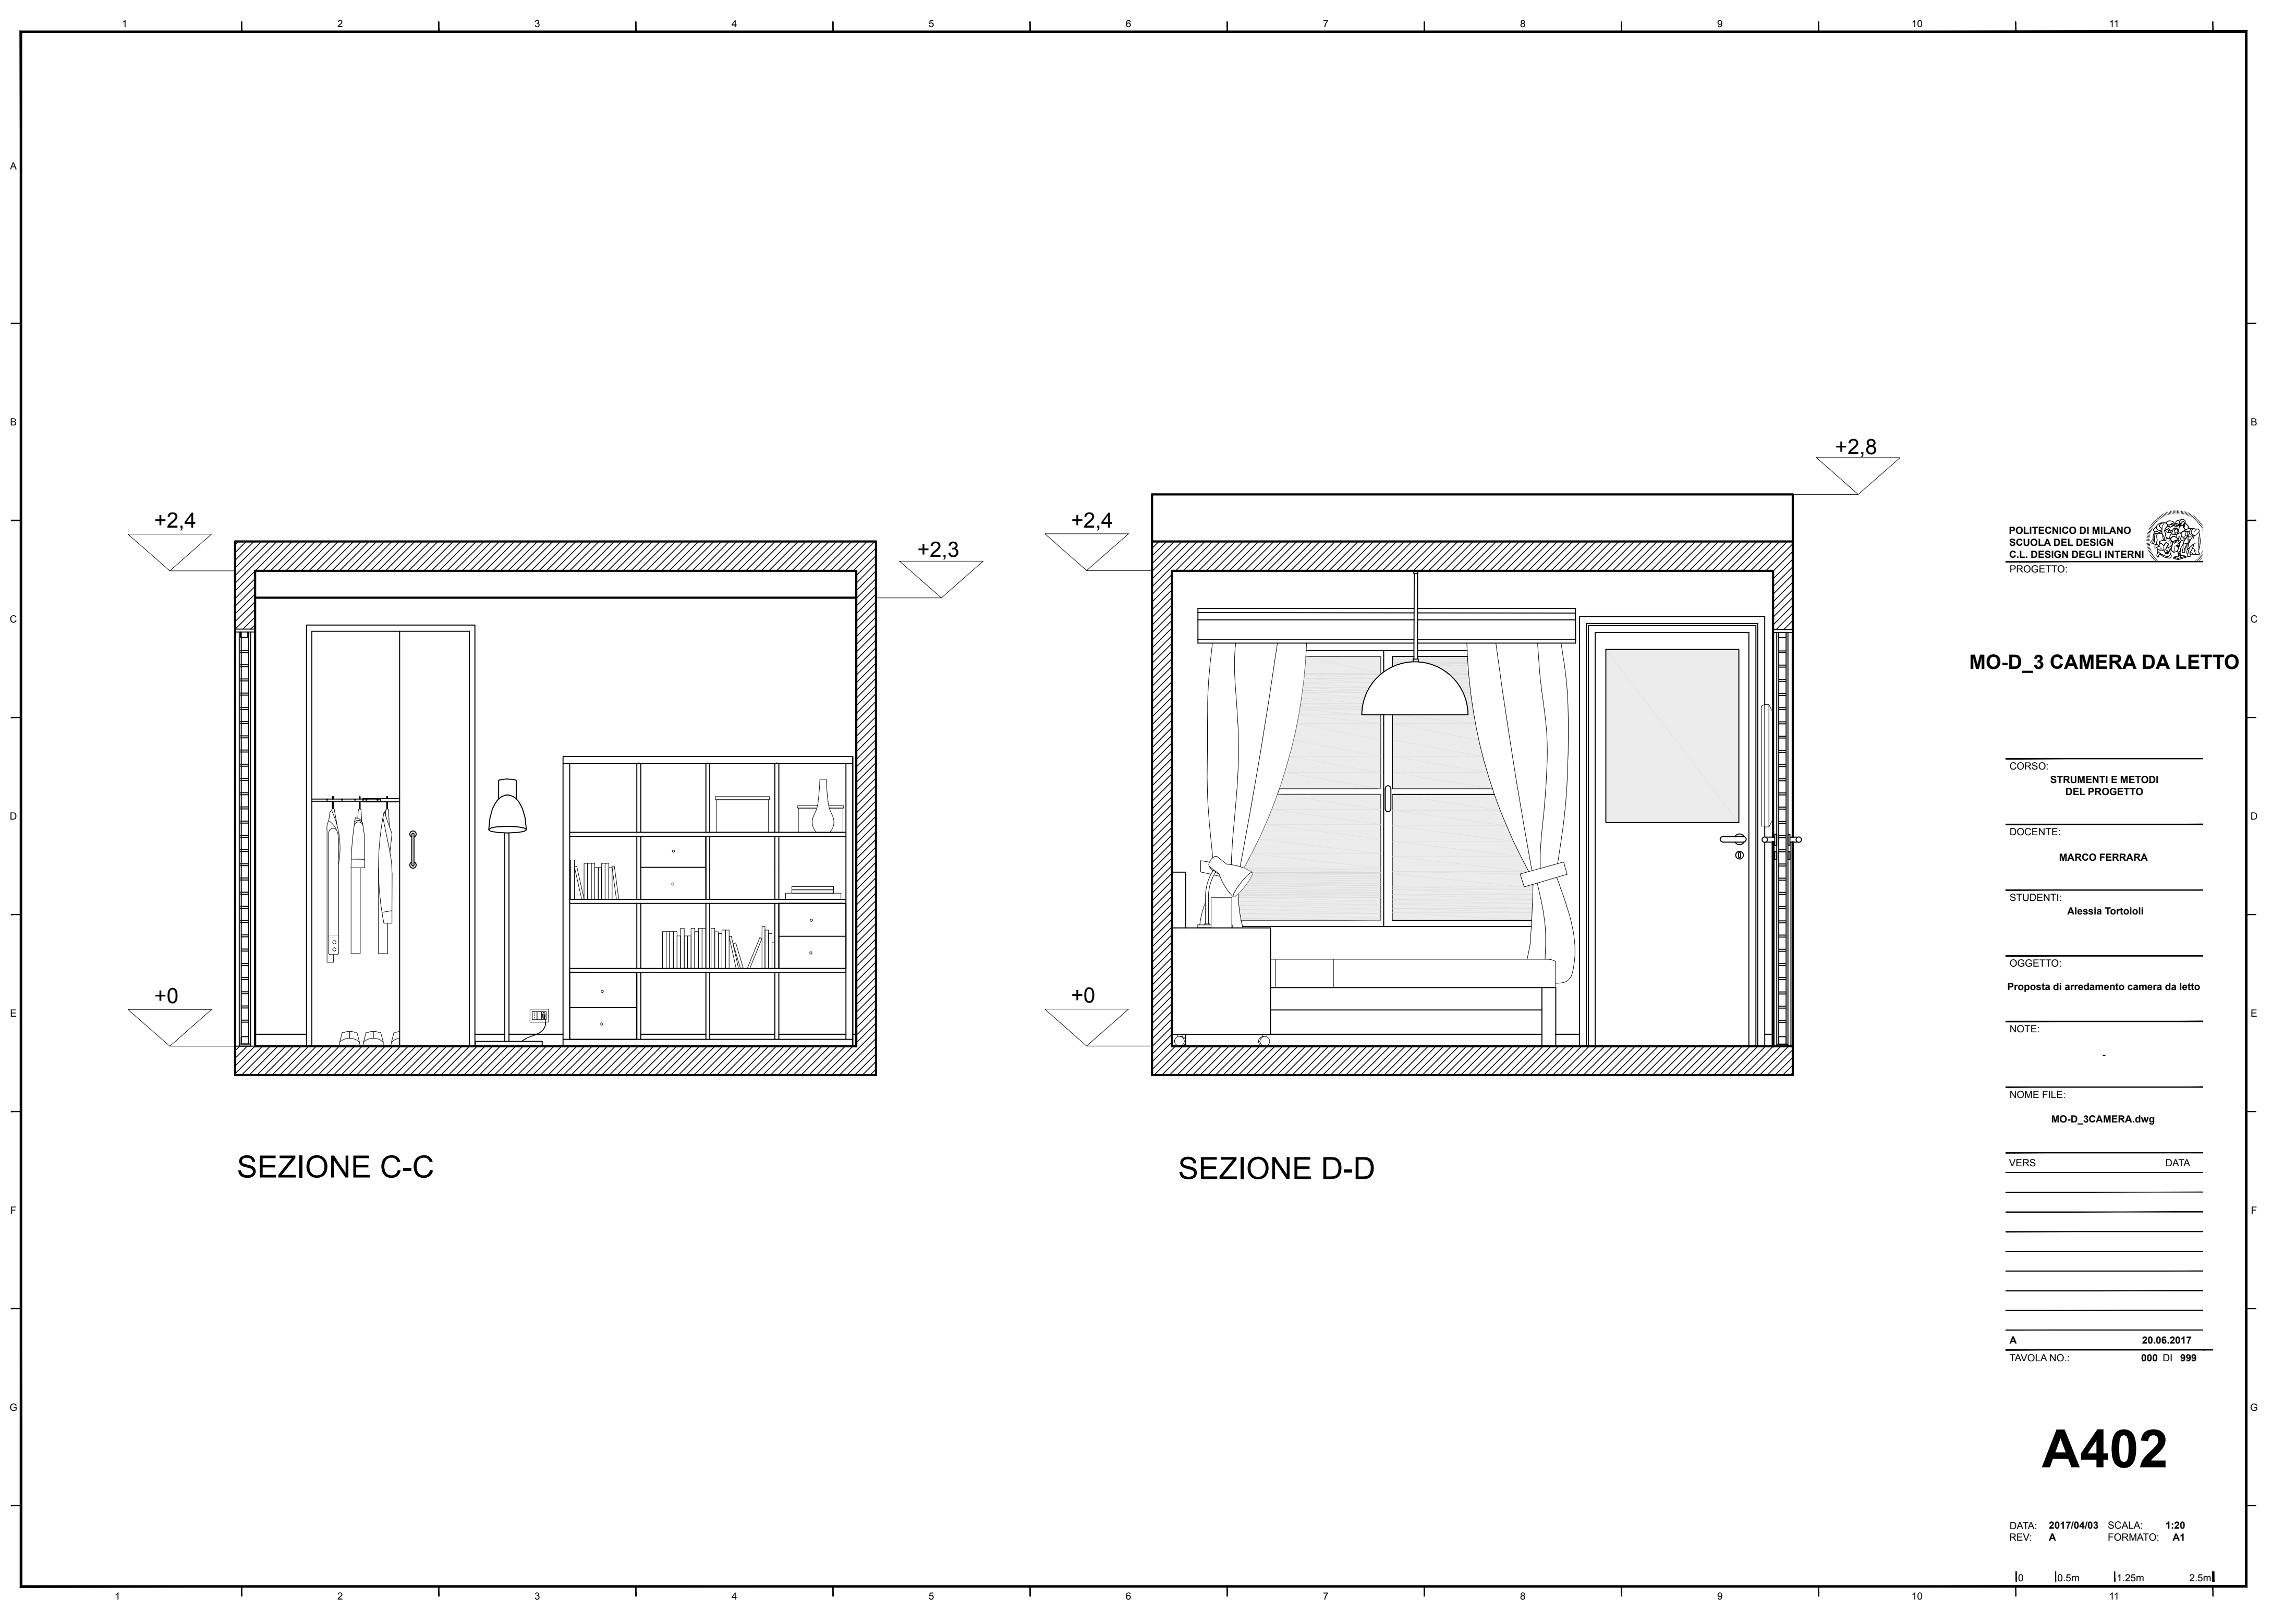

SEZIONE C-C

SEZIONE D-D

POLITECNICO DI MILANO
SCUOLA DEL DESIGN
C.L. DESIGN DEGLI INTERNI
PROGETTO:



MO-D_3 CAMERA DA LETTO

CORSO:
STRUMENTI E METODI
DEL PROGETTO

DOCENTE:
MARCO FERRARA

STUDENTI:
Alessia Tortoioli

OGGETTO:
Proposta di arredamento camera da letto

NOTE:
-

NOME FILE:
MO-D_3CAMERA.dwg


VERS DATA

A 20.06.2017
TAVOLA NO.: 000 DI 999

A402

DATA: 2017/04/03 SCALA: 1:20
REV: A FORMATO: A1

0 0.5m 1.25m 2.5m

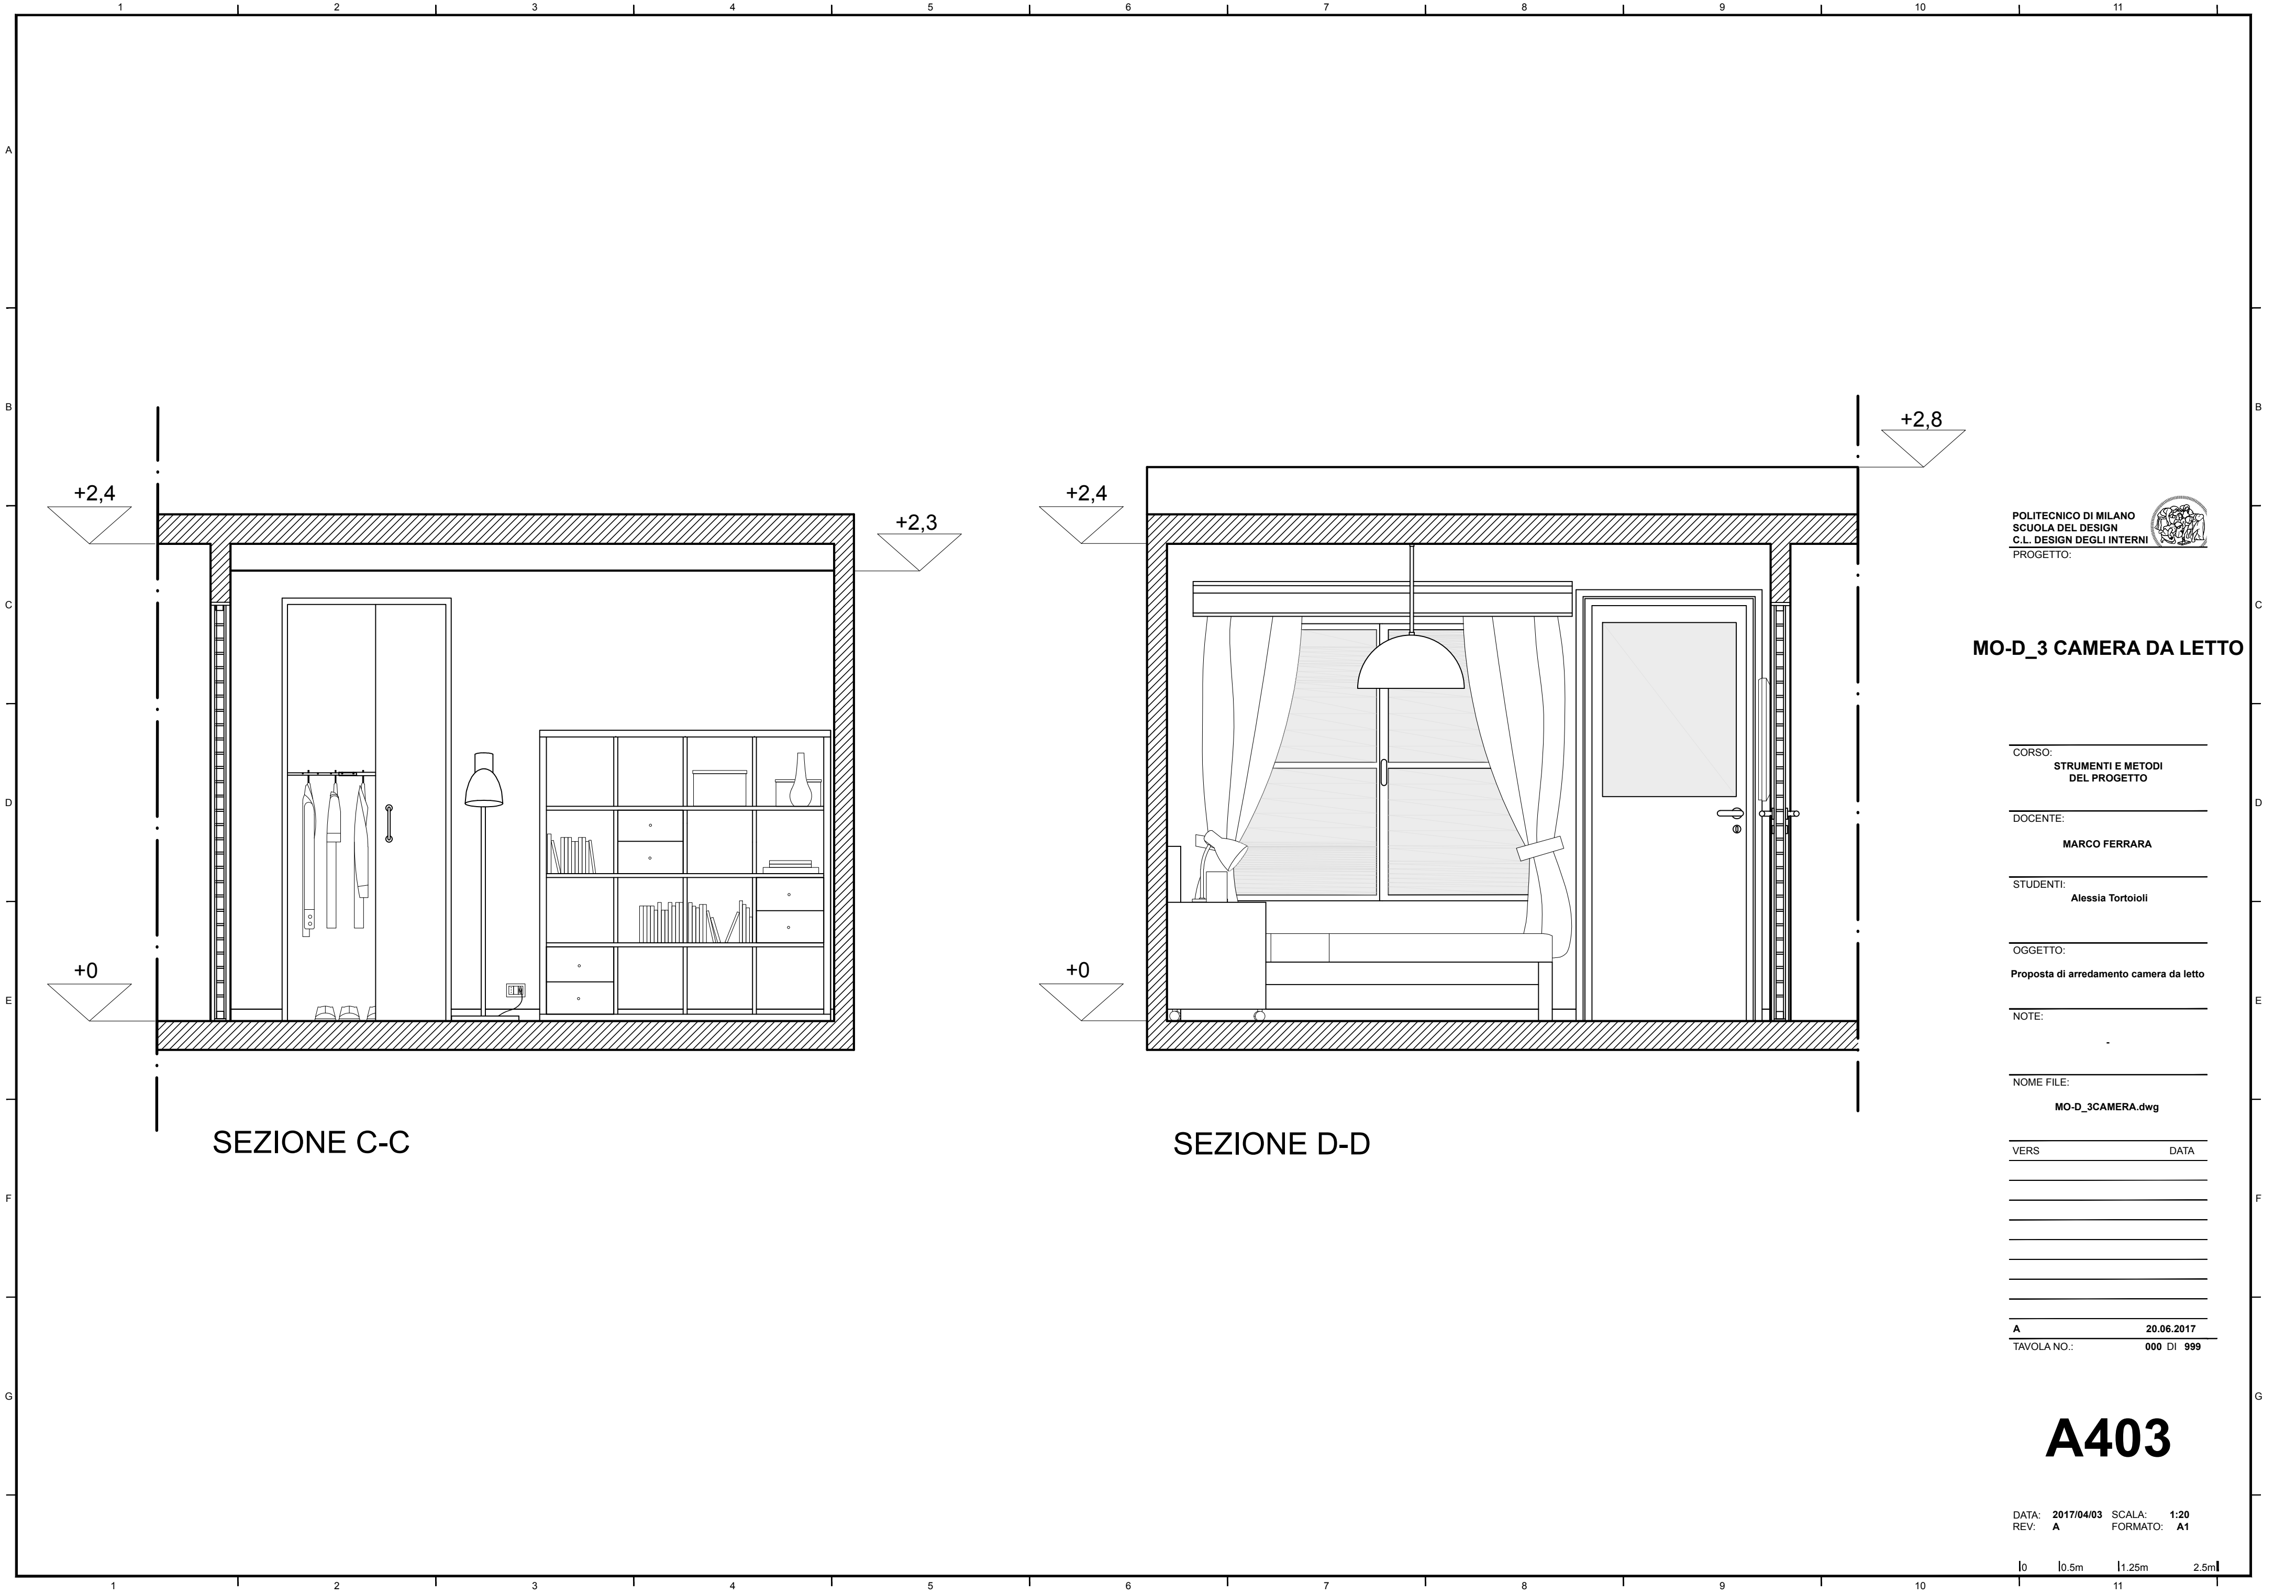

POLITECNICO DI MILANO
SCUOLA DEL DESIGN
C.L. DESIGN DEGLI INTERNI
PROGETTO:



MO-D_3 CAMERA DA LETTO

CORSO:
STRUMENTI E METODI
DEL PROGETTO

DOCENTE:
MARCO FERRARA

STUDENTI:
Alessia Tortoioli

OGGETTO:
Proposta di arredamento camera da letto

NOTE:
-

NOME FILE:
MO-D_3CAMERA.dwg

VERS DATA

A 20.06.2017
TAVOLA NO.: 000 DI 999

A403

DATA: 2017/04/03 SCALA: 1:20
REV: A FORMATO: A1

0 0.5m 1.25m 2.5m